



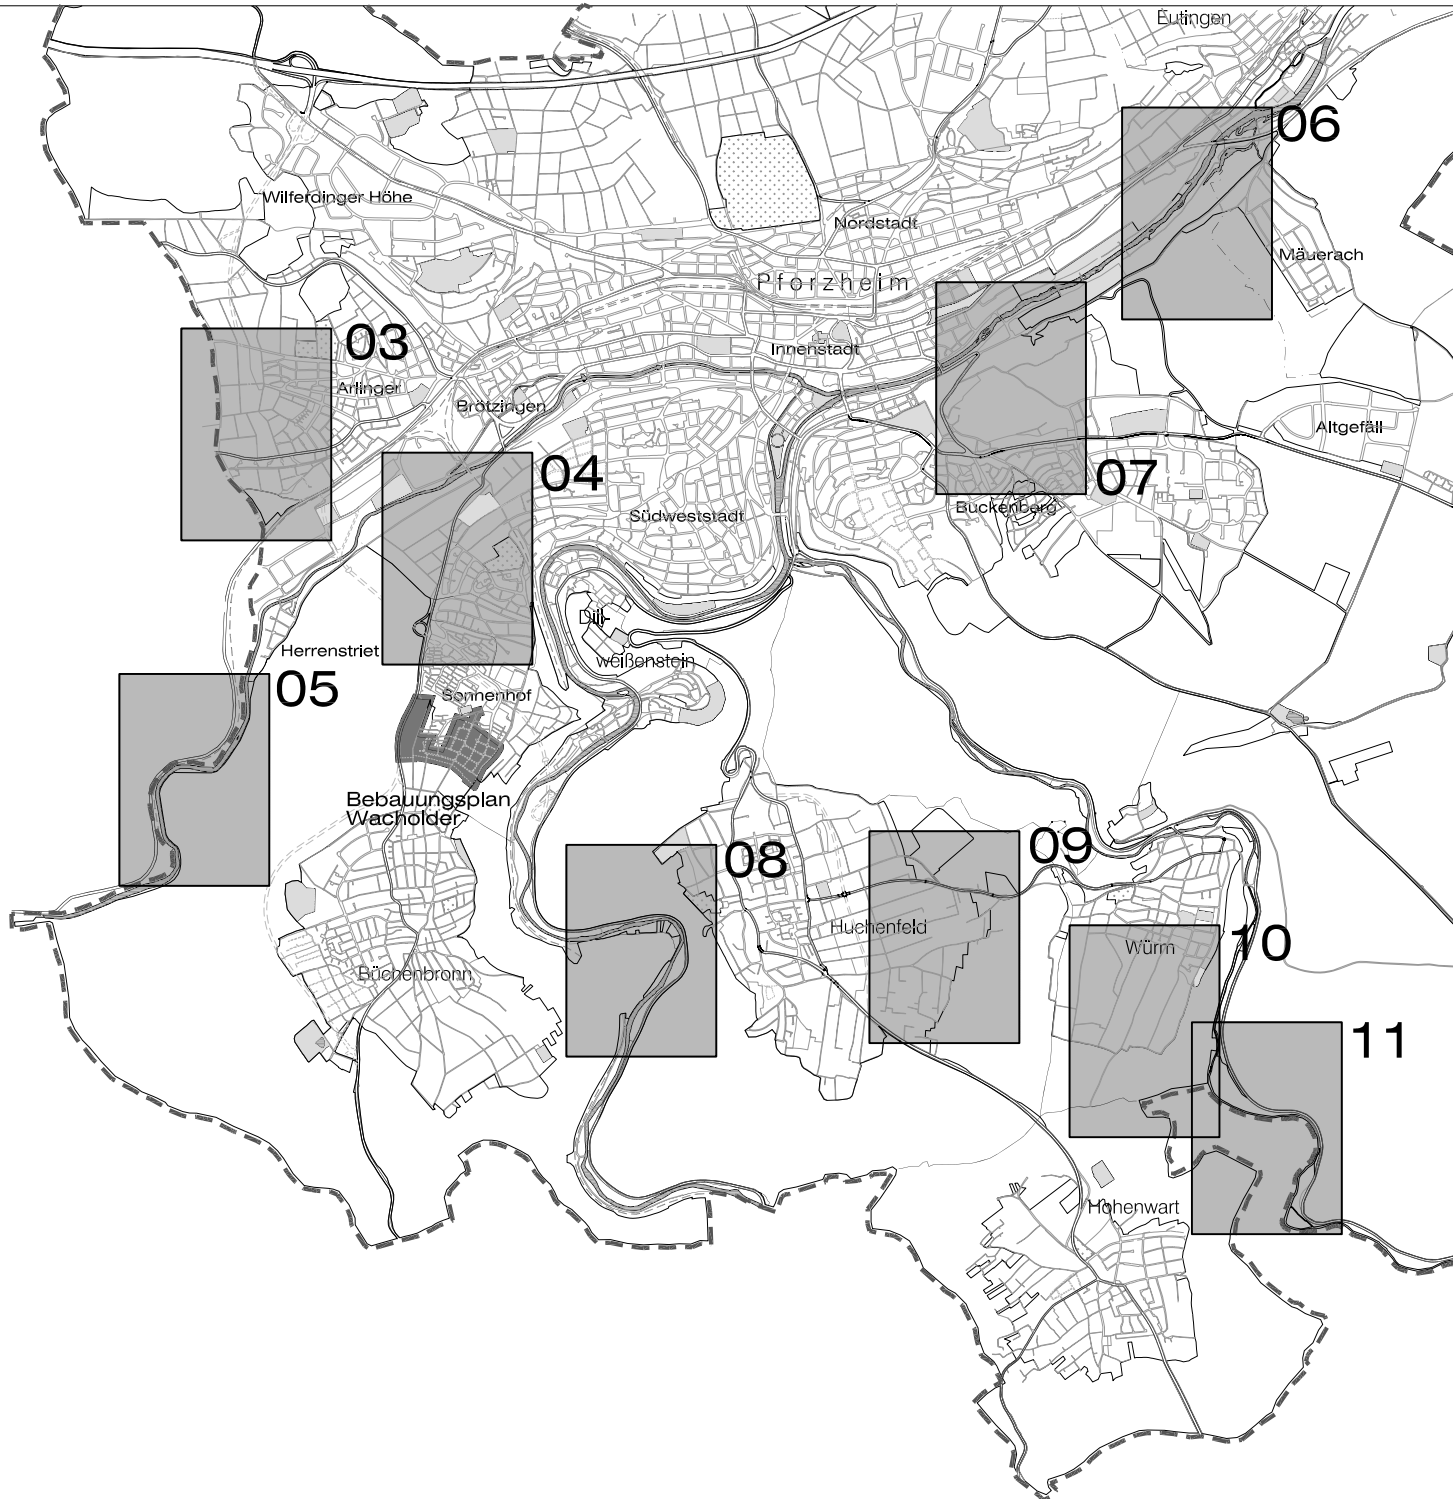

Blatt Nr.

- 03 - A 01, 02, 03a+b, 04a+c, 05
- 04 - W 02, 03, 10, 16, 17, 28
- 05 - Enz 01
- 06 - LGS 01
- 07 - Buck 01, 02, 03
- 08 - Na 03,
- 09 - Hu 05, 10a+b, 12, 14
- 10 - Wü 06, 13
- 11 - Wü 02a

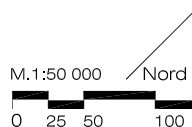

Pforzheim

BPlan Nr.

B30

Übersicht Ausgleichsflächen - BPlan / M 1:50 000

Ausschnitt: Wacholder

Teilgebiet: Sonnenhof

Stadtteil: 13 / Büchenbronn

Bearbeitet:

DA / Ho

Blatt 02 (11)

01. Fertigung

Rechtskräftig am:

28.01.2004