


RETENTIONSBECKEN REGELSCHNITT

Sohlbreite 4-7m

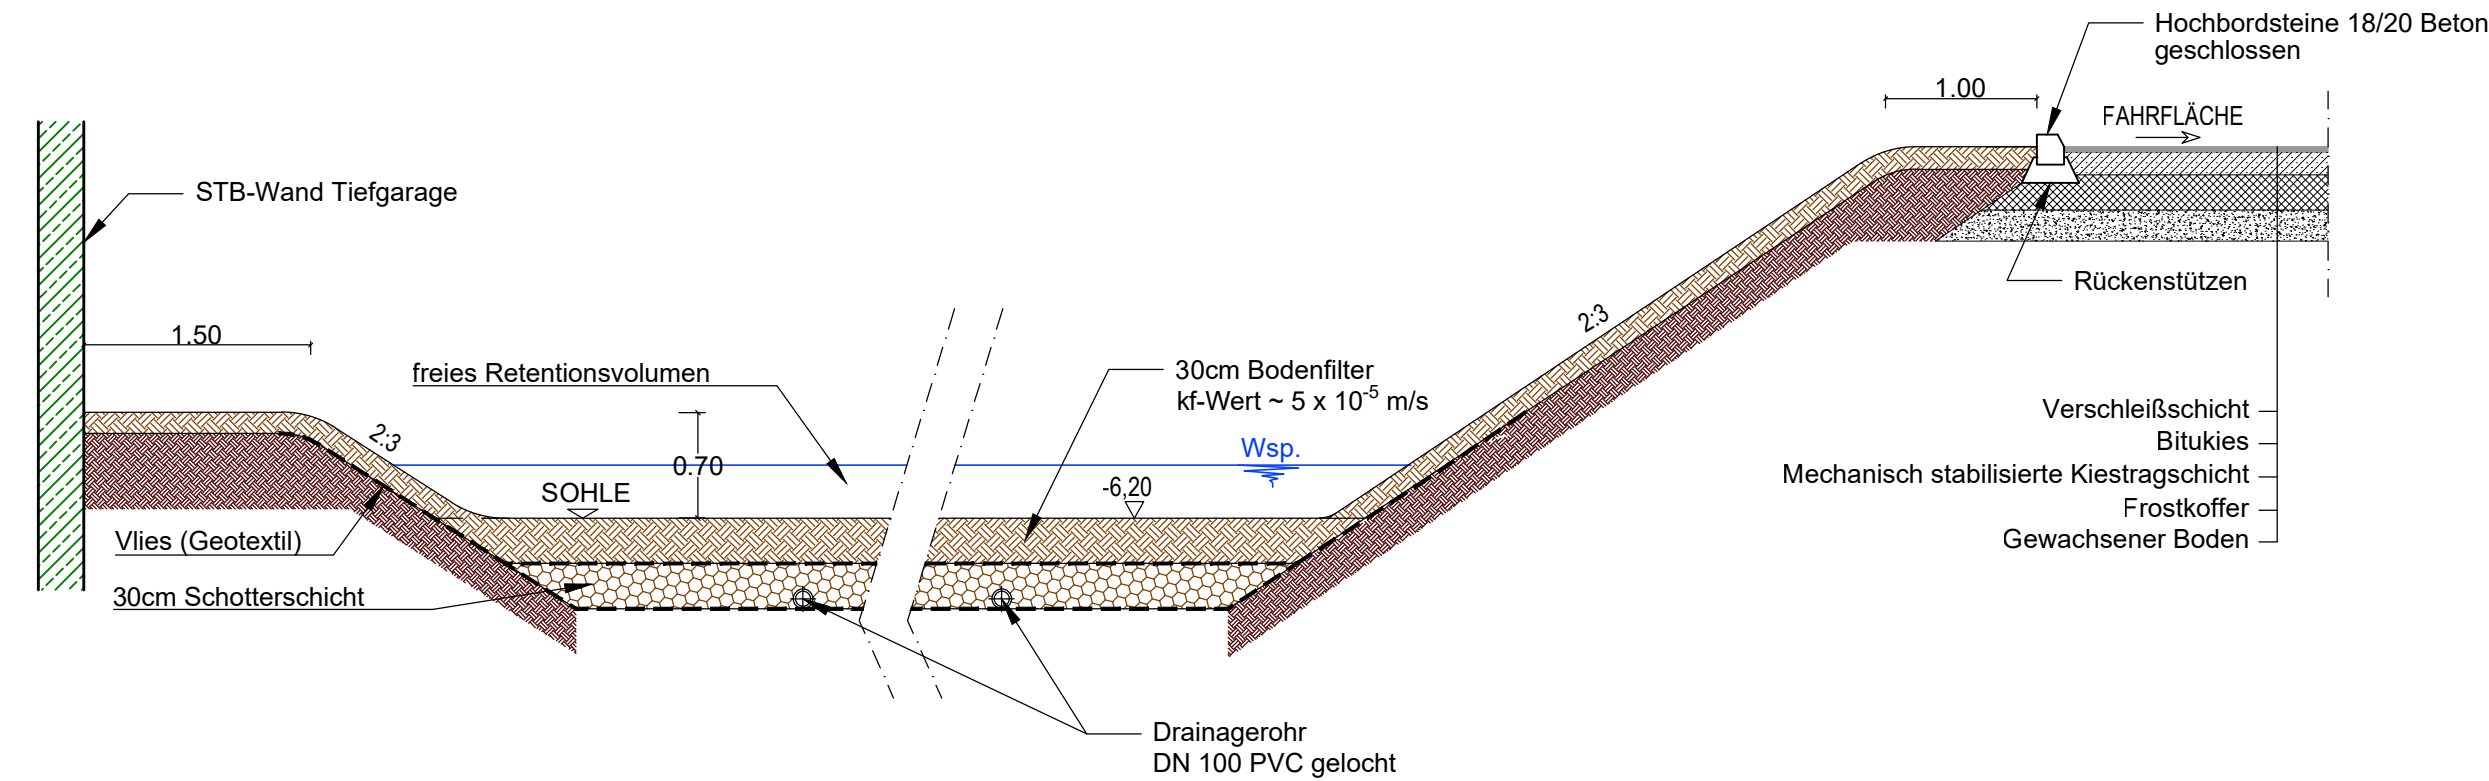


±0,00 = 339,00 m ü. NN




RETENTIONSBECKEN

ZULAUFDETAIL

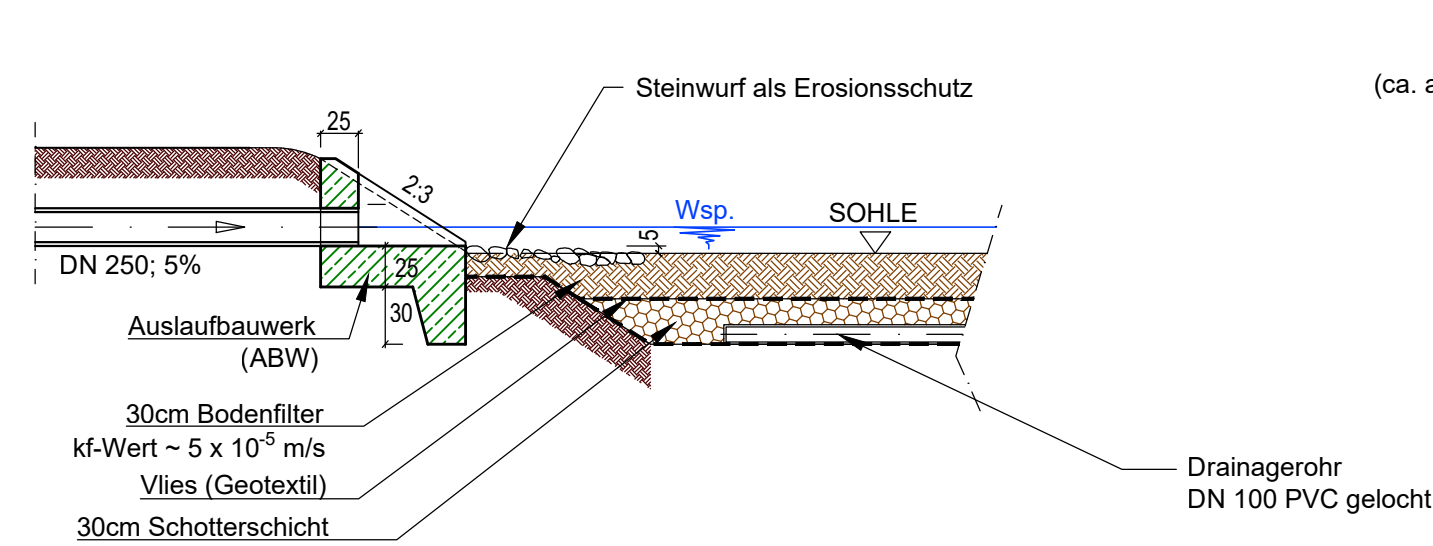


RETENTIONS MULDE 1 mit Dichtfolie

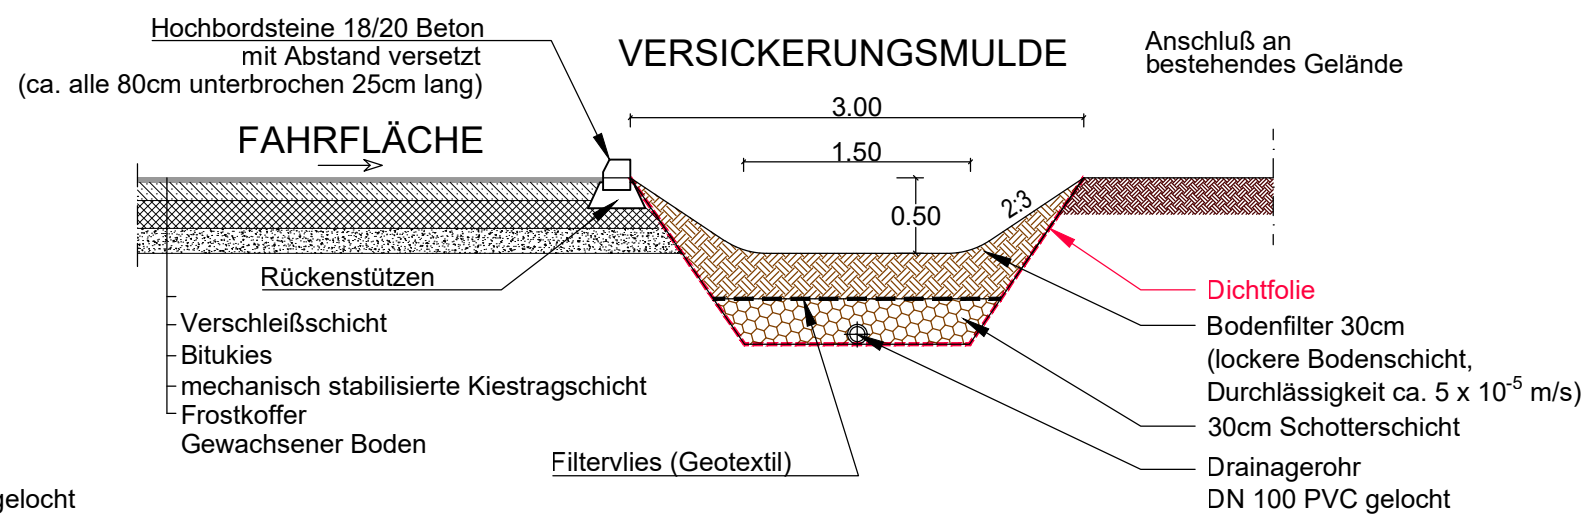


RETENTIONS MULDE 2

ÜBERLAUFDETAIL

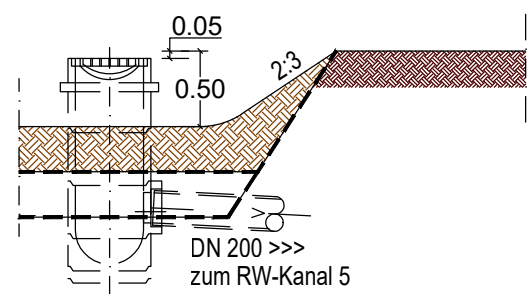

RETENTIONS MULDE 2

VERSICKERUNGSMULDE

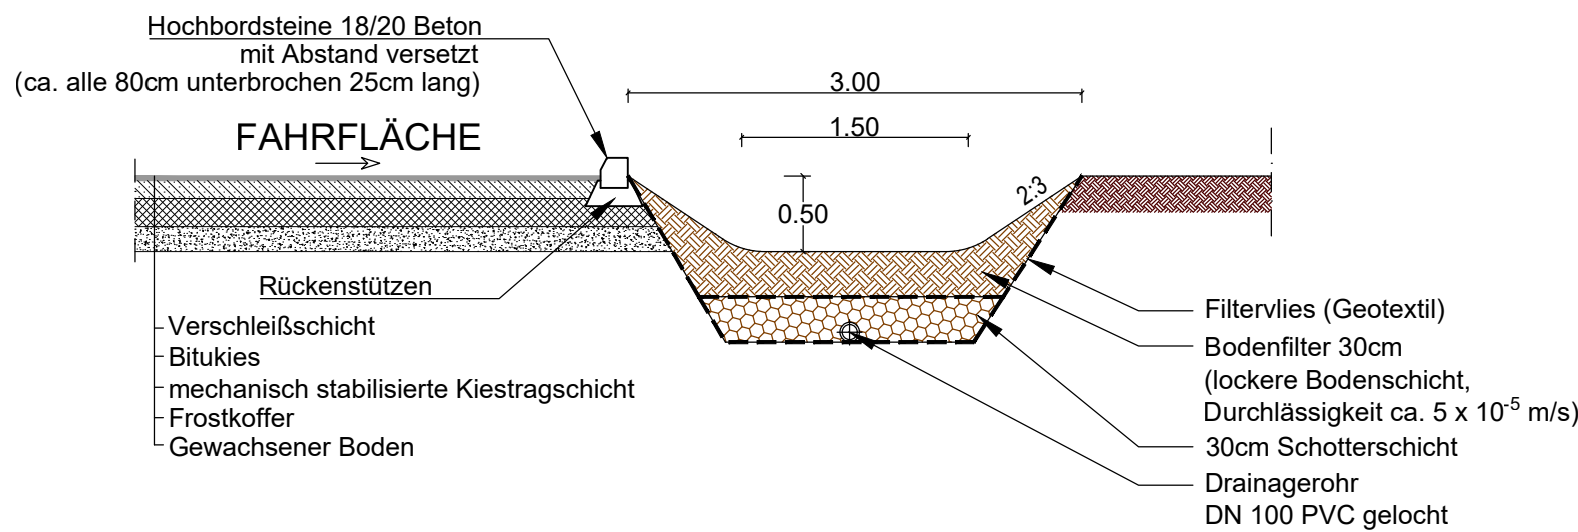

2670

NH - Immobilien GmbH, Würzburg



MÖMAX EINRICHTUNGSHAUS
PFORZHEIM
KIESELBRONNER STRASSE

OBERFLÄCHENWASSERBESEITIGUNG
KONZEPT
VORABZUG

Retentionsmulden und -becken

Regelschnitte



BÜRO DR. LENGYEL ZT GMBH
A-1030 WIEN, Rennweg 46-50/1/2, Tel.: +43/1/7982400-0, Fax: -55; www.BDL.at
ZIVILTECHNIKERGESELLSCHAFT FÜR
KULTURTECHNIK UND WASSERWIRTSCHAFT
MASCHINENBAU (VERFAHRENSTECHNIK)



Gesellschafter: Baurat h.c. DI Wolfgang GEYER, Baurat h.c. DI Roland HOHENAUER, DI Alexander LENGYEL		ORDNUNGS-NR.: 03	
GZ.: 2670	Zeich.-Nr.: 62.xxx Rev.: -	PARIE:	
Erstellt: W.C. Stand: 22.04.2025	EINREICHPLAN		
Gepr.: PL Stand: 06.08.2025	VORABZUG		
Arbeitsfile: 2670_Mulde			
Größe: 700/380 mm M.: 1:50			

G:\2670\2670_Mömax Pforzheim\DWG\ARBEITSFILE\STAND\2670_Mulde Stand 2025-08-06.dwg