



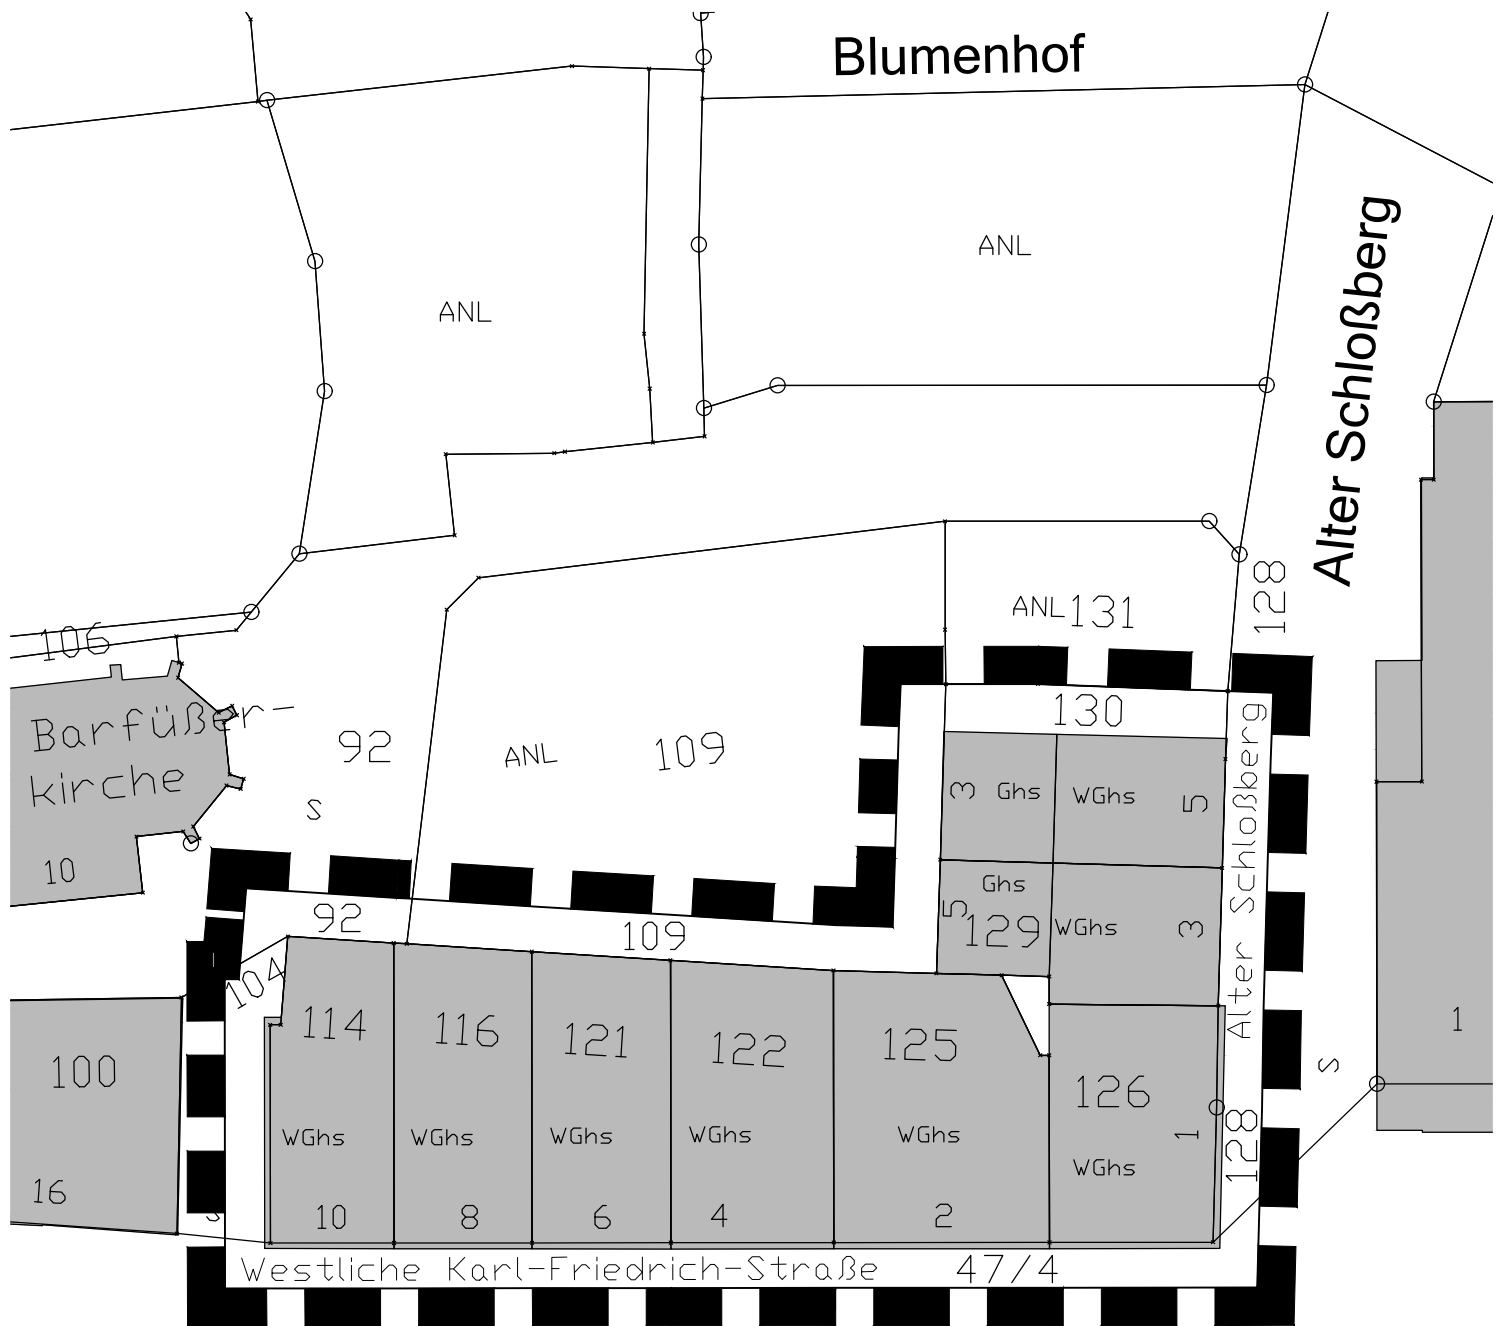


47/4

Westliche Karl-Friedrich-Straße

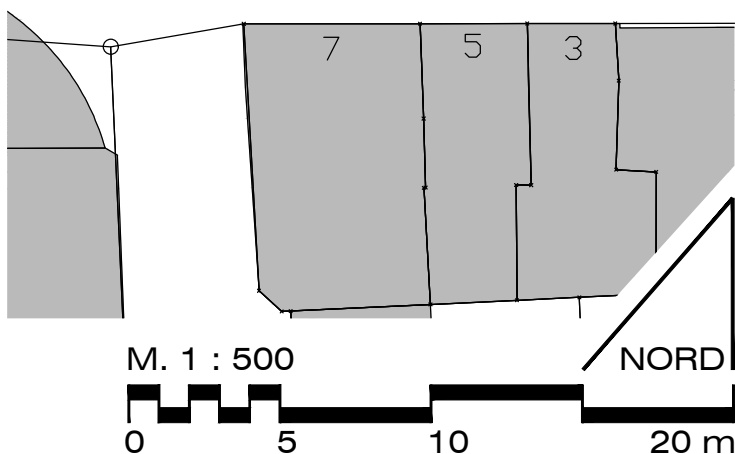

Zeichenerklärung:

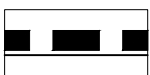

Grenze des räumlichen Geltungsbereiches
der Satzung



Stadt Pforzheim
Planungsamt

Lageplan / Geltungsbereich

Erhaltungssatzung Blumenhofbau

Blatt/Maßstab A4 / 1:500	Katasterstand 26.03.2025	Satzungs Nr. 799	Stadt Pforzheim Planungsamt Dreimlingsstraße 8 75175 Pforzheim Telefon 07231 - 39 24 77 Telefax 07231 - 39 13 37 www.pforzheim.de
Bearbeitet GS / Ho / Pf	Planungsstand 22.06.2023	Rechtskraft 08.08.2025	
Kataster: ©Stadt Pforzheim / Vermessungs- und Liegenschaftsamt			