


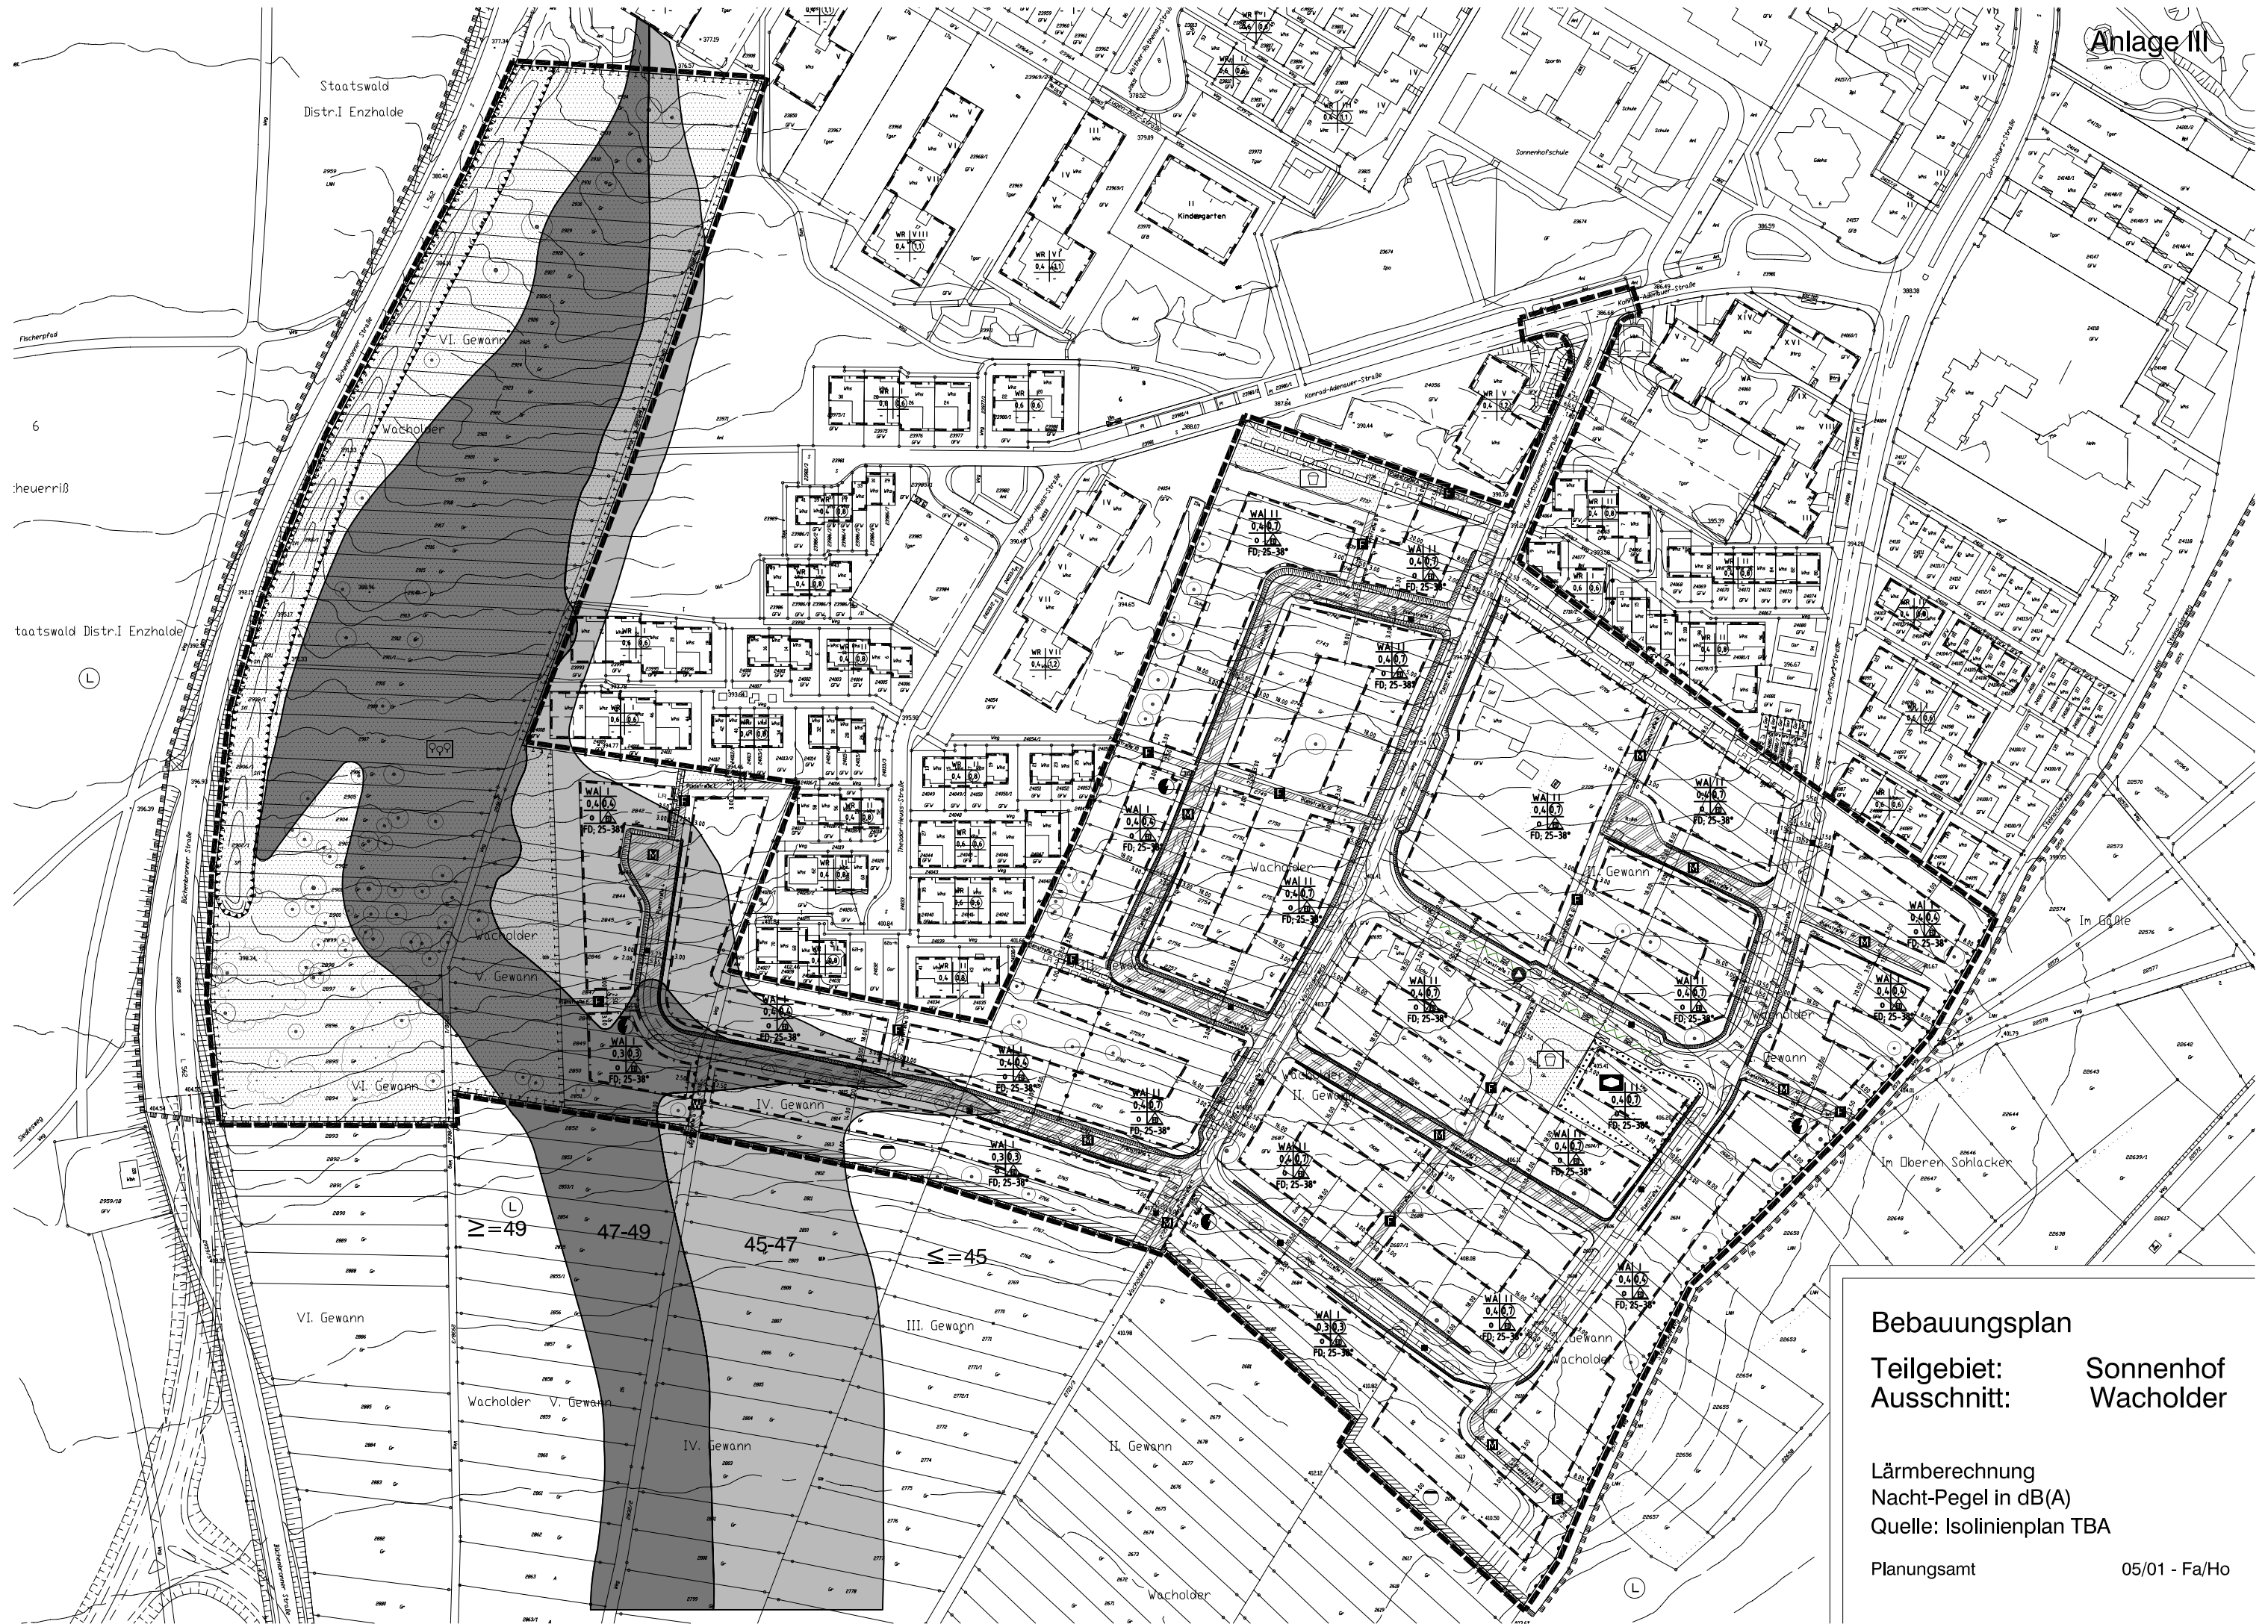

Bebauungsplan
Teilgebiet: Sonnenhof
Ausschnitt: Wacholder

Lärberechnung
Nacht-Pegel in dB(A)
Quelle: Isolinienplan TBA