





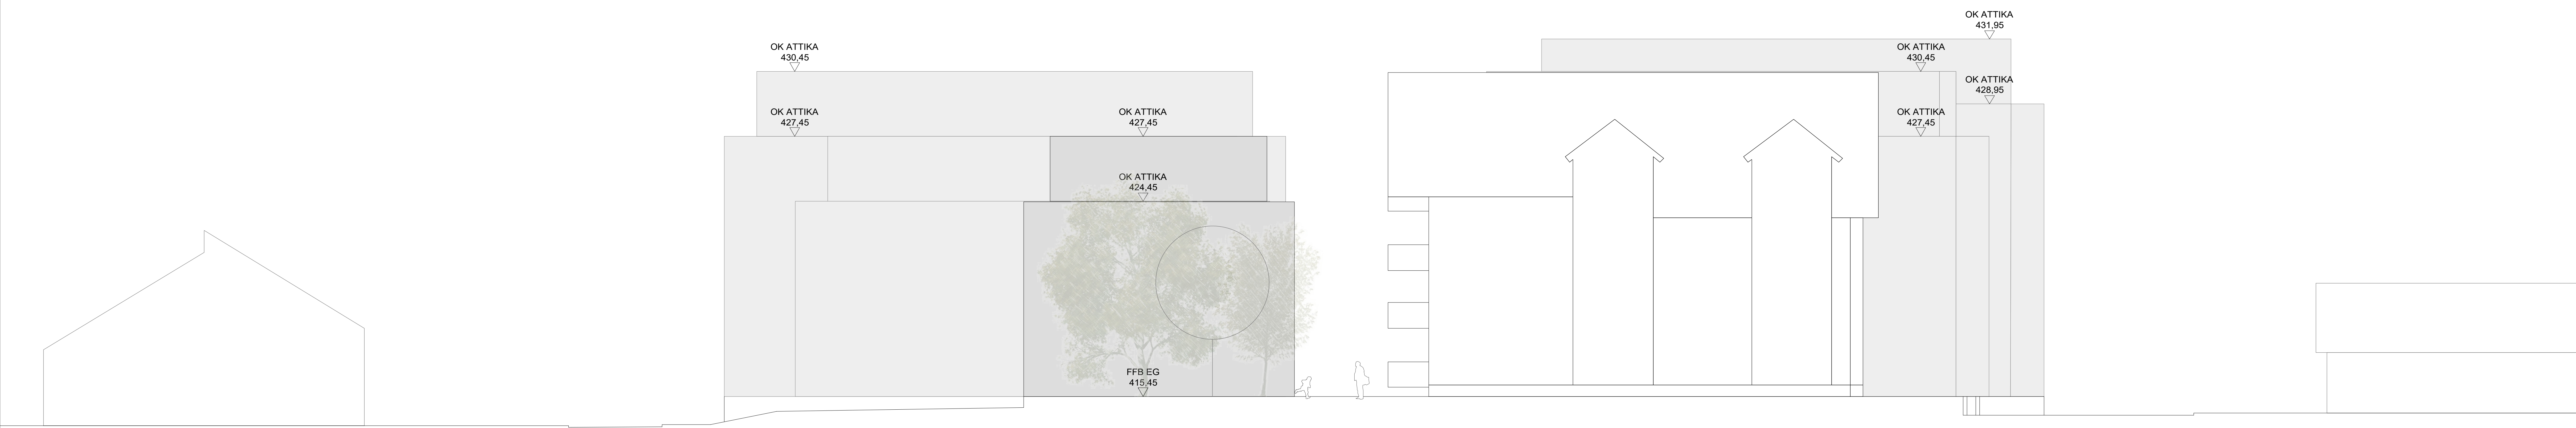


Ansicht West (Binneweg) M 1:100




Ansicht Süd M 1:100

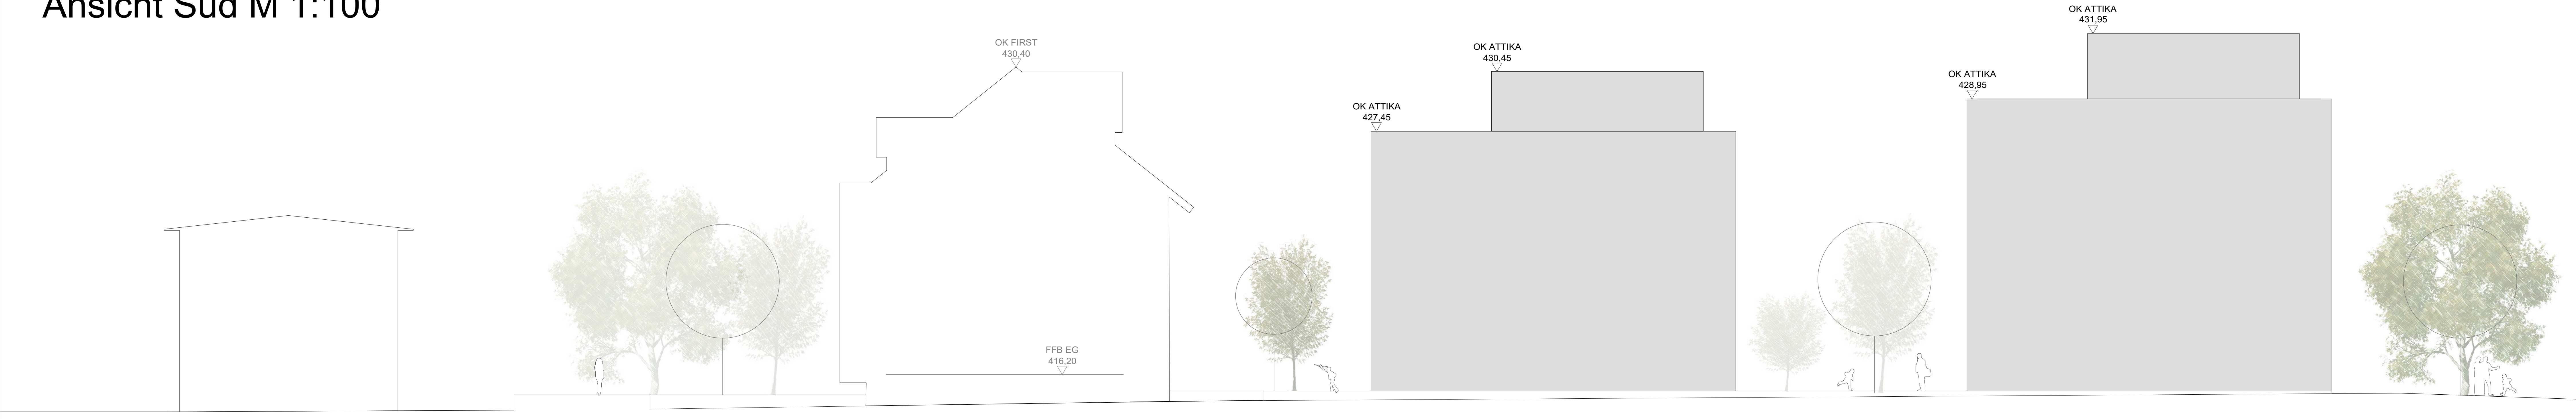

Ansicht Ost (Industriestraße) M 1:100

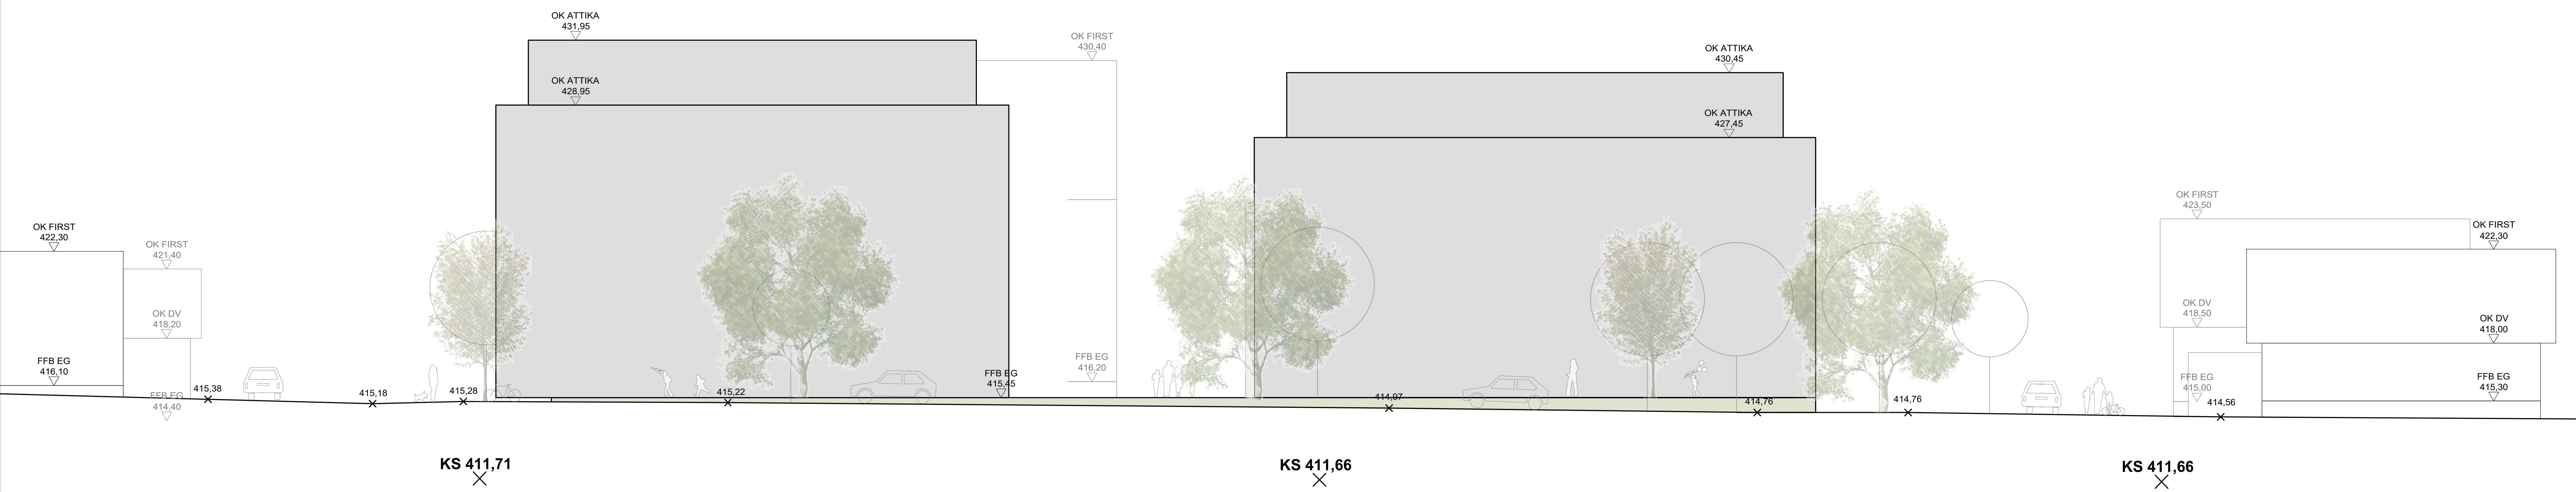

Ansicht Nord (Uhlandstraße) M 1:100

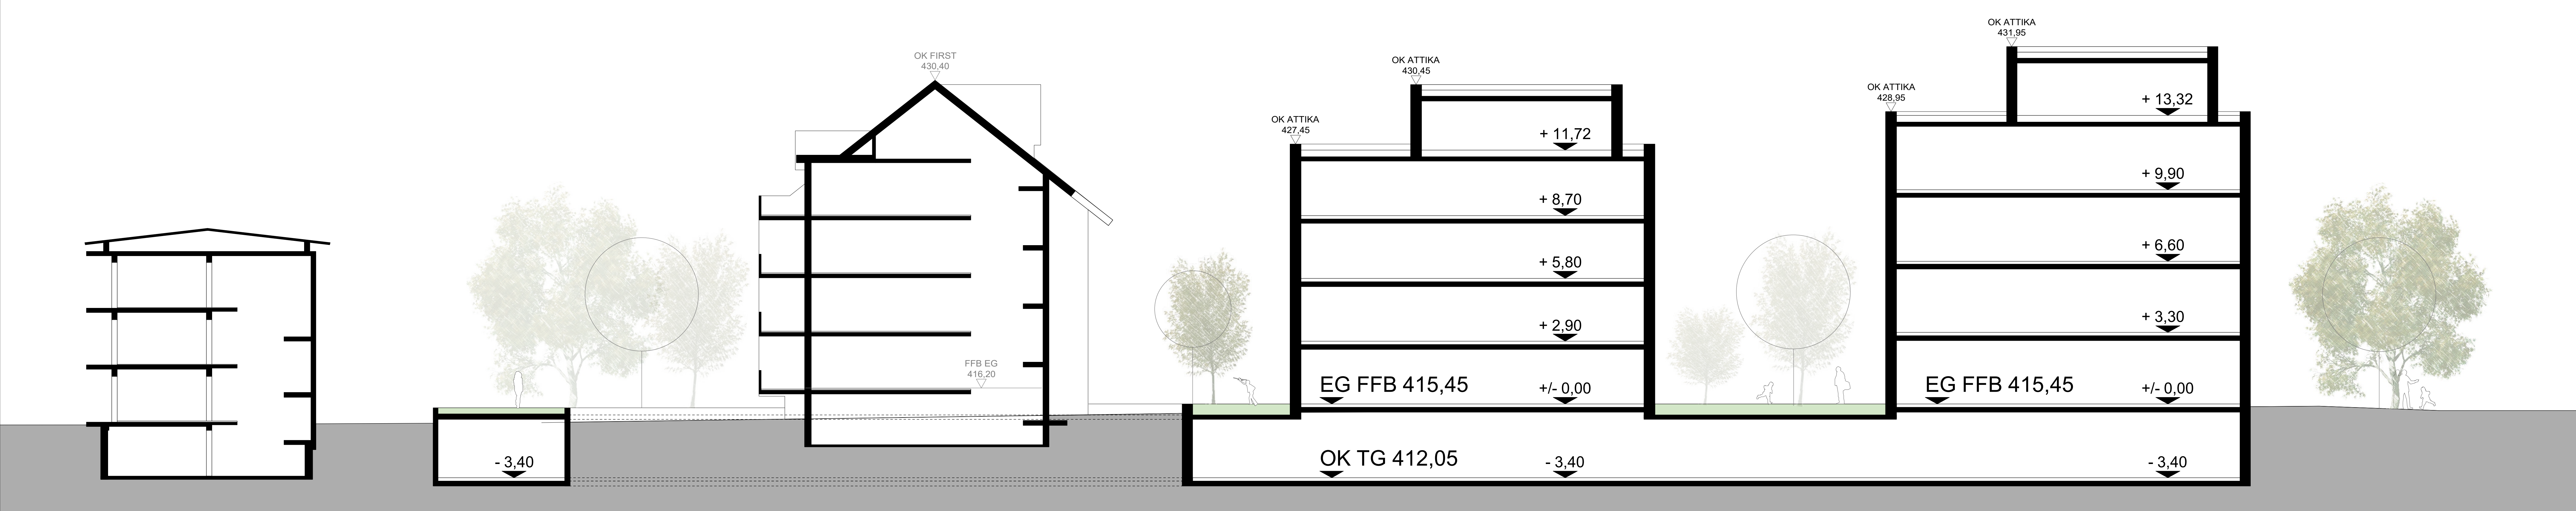

Schnitt M 1:100