


Legende:


- SPZ** Sprinklerzentrale
- FIZ** Feuerwehrinformationszentrale
- FSD** Feuerwehrschießdepot
- Überflurhydrant

Dieser Brandschutzplan gilt nur in Verbindung mit dem Brandschutznachweis, der grundsätzlich maßgebend ist, vgl. dort Abschnitt 1.1.

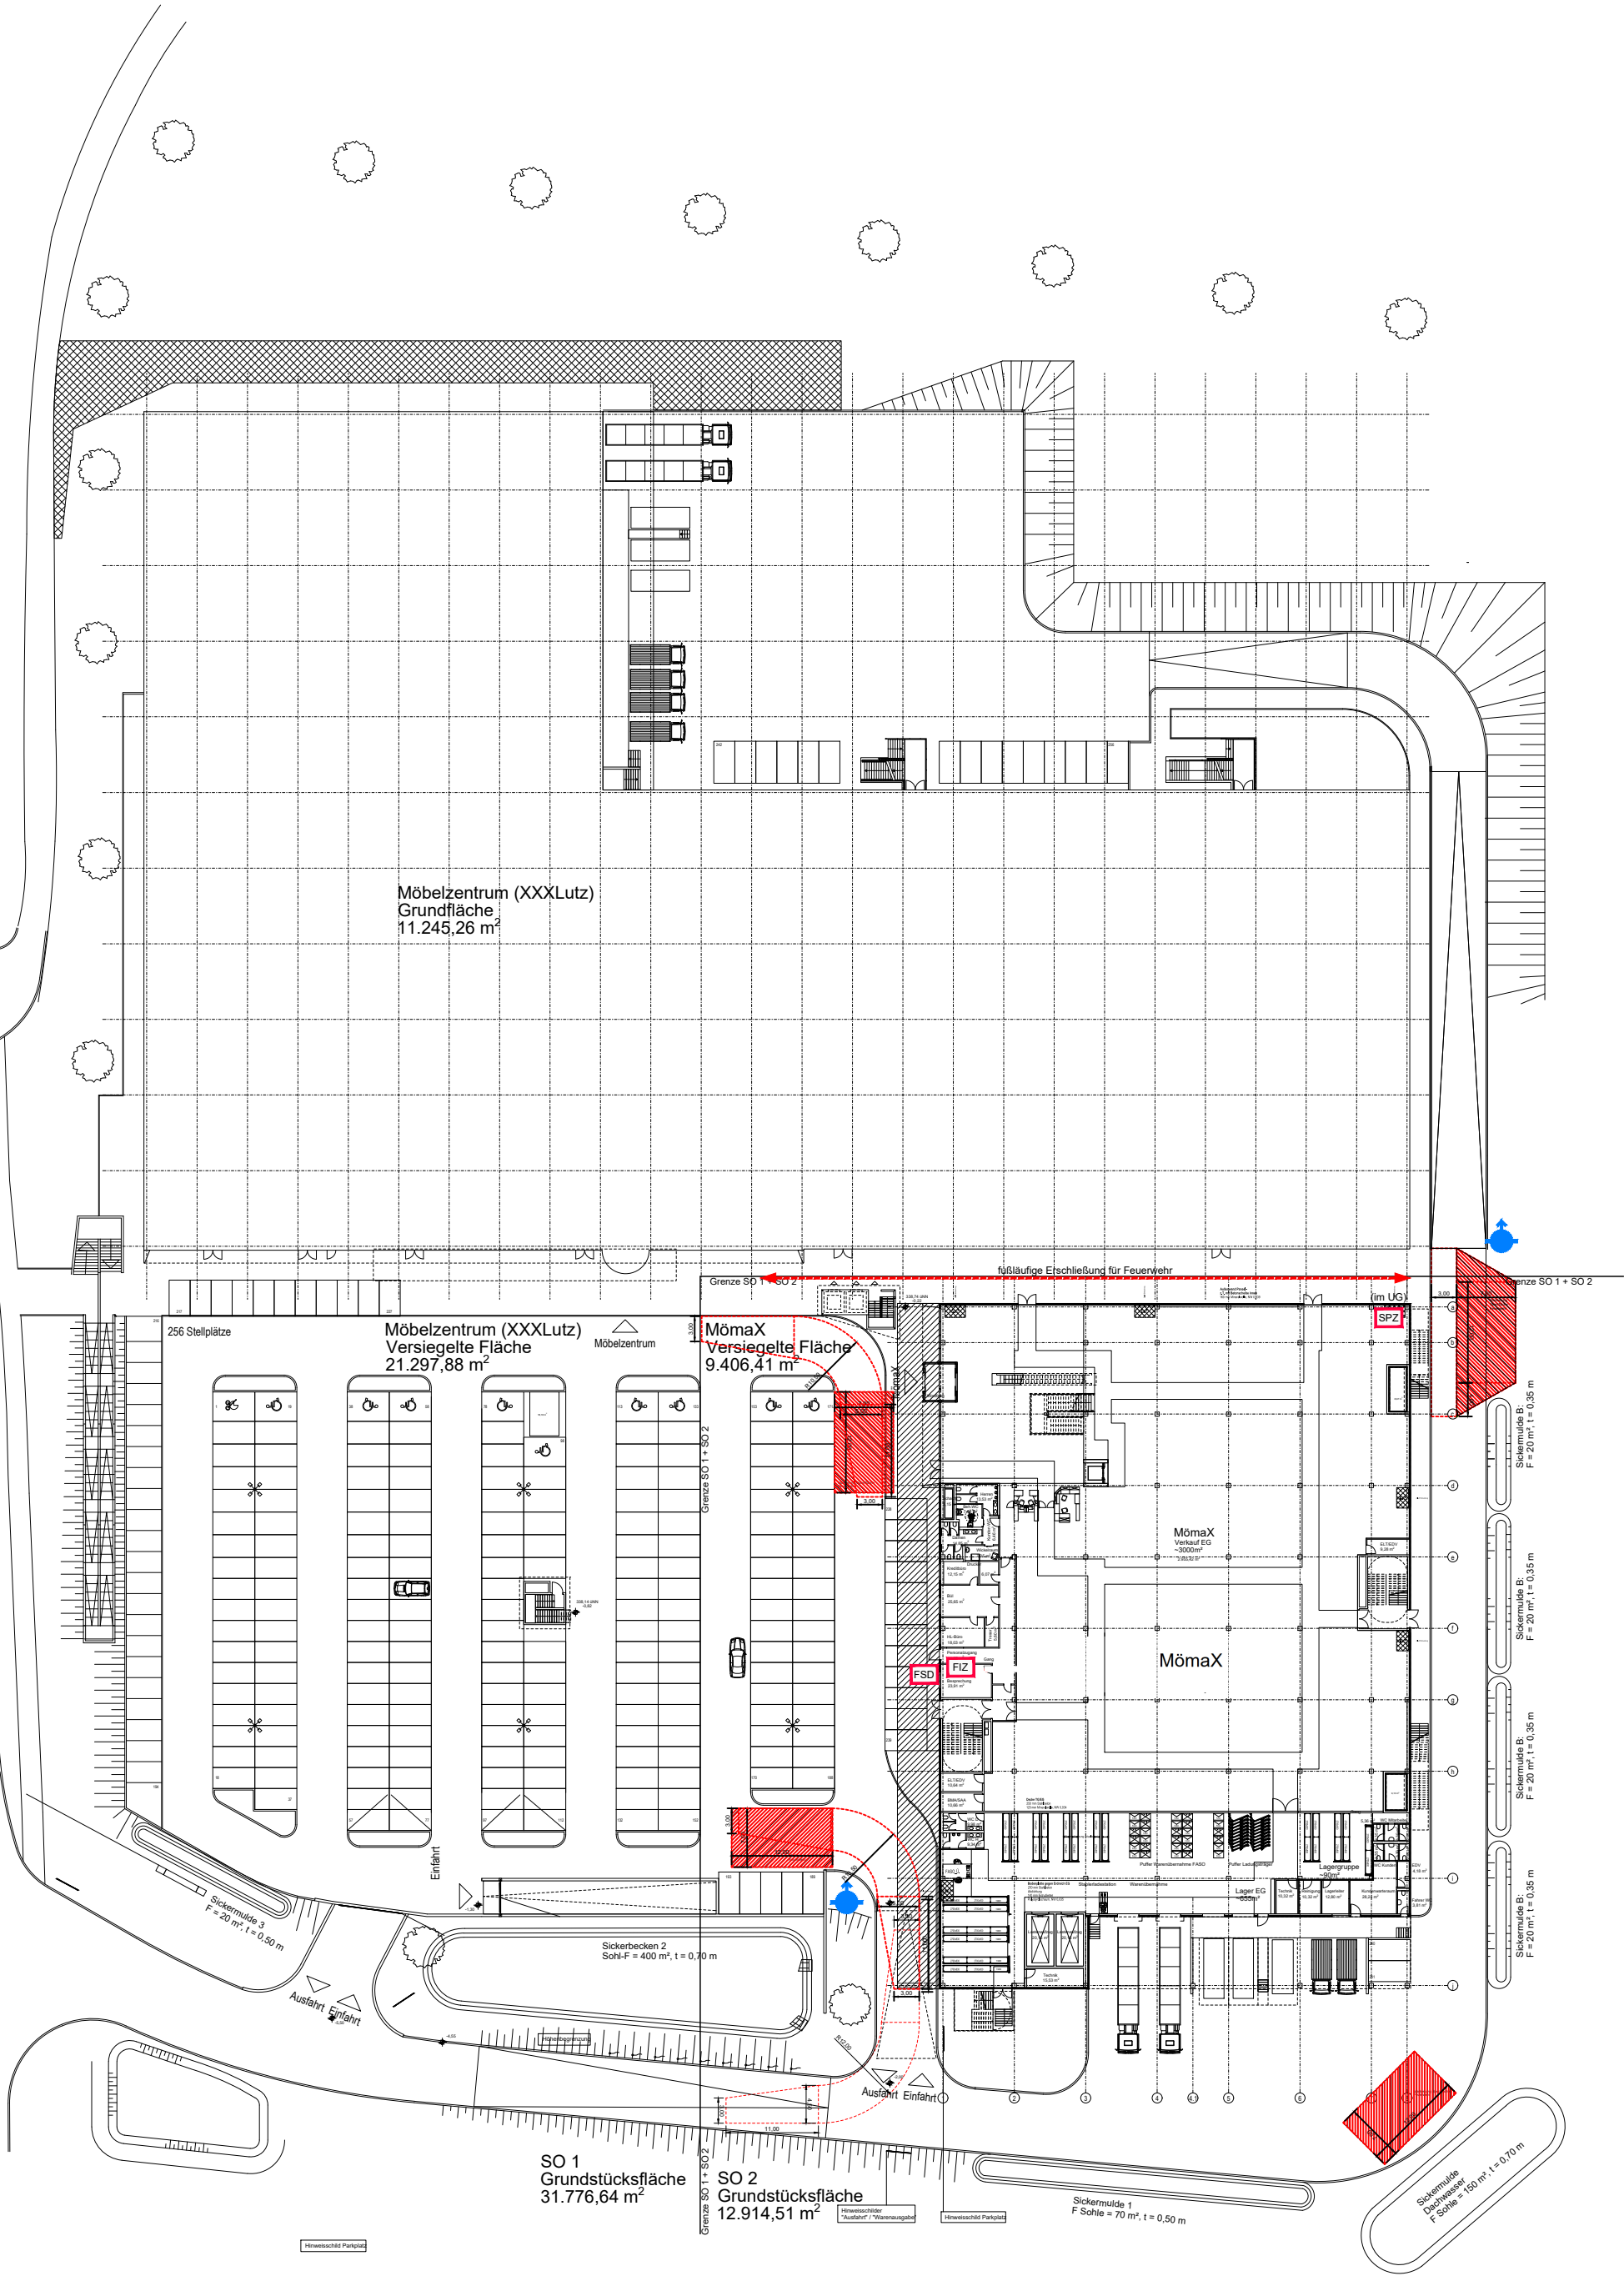


Brandschutzplan

Projekt:	Mömax Pforzheim Zubau		
Adresse:	Kieselbronner Str.92, 75177 Pforzheim		
Geschoss:	Lageplan		
Projekt-Nr.:	2341-305	Index:	Index Datum:
Datum:	04.06.2025	M= 1/750, A2	Zeichner: AT
Planer-steller:	KERSKEN KIRCHNER Beratende Ingenieure VBI Sachverständige für baulichen Brandschutz		
Basisplan:	Eckenweber		
Quelldatei:	Mömax Pforzheim_200a_Entwurf Lageplan_2025-05-12.dwg-250514		

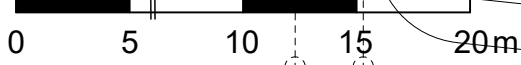

	Bauart Brandwand
	feuerbeständige Wand
	notwendige Treppe/Treppenraum
	Sicherheitsschleuse
T90	feuerbeständiger, dicht- und selbstschließender Abschluss
T30	feuerhemmender, dicht- und selbstschließender Abschluss
RS	rauchdichter und selbstschließender Abschluss
DS	dicht- u. selbstschließender Abschluss

	automatische Schiebetür (AutSchR)
	Verlauf Rettungsweg
	Wandhydrantenradius 35m (Schlauchlänge 30m)
	Fluchtrichtung/ Ausgang
	Wandhydrant

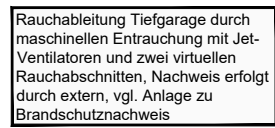


S-24 ▲

Sickermulde 3
F = 20 m², t = 0,50 m

Sickerbecken 2
Sohl-F = 400 m², t = 0,70 m

Brandschutzplan

Projekt:	Mömax Pforzheim Zubau		
Adresse:	Kieselbronner Str.92, 75177 Pforzheim		
Geschoss:	Untergeschoss		
Projekt-Nr.:	2341-305	Index:	Index Datum:
Datum:	04.06.2025	M= 1/333, A2	Zeichner: AT
Planer- steller:	 Plenzeneraustraße 7 D-81679 München +49 89 9810789-0 office@kk-fire.com		
Basissplan:	Beratende Ingenieure VBI Sachverständige für baulichen Brandschutz		
	Erkennenwerber		
Quelldat:	Mömax Pforzheim 201r Entwurf Tiefgarage VORABZUG 2025-04-01.dwg-250514		

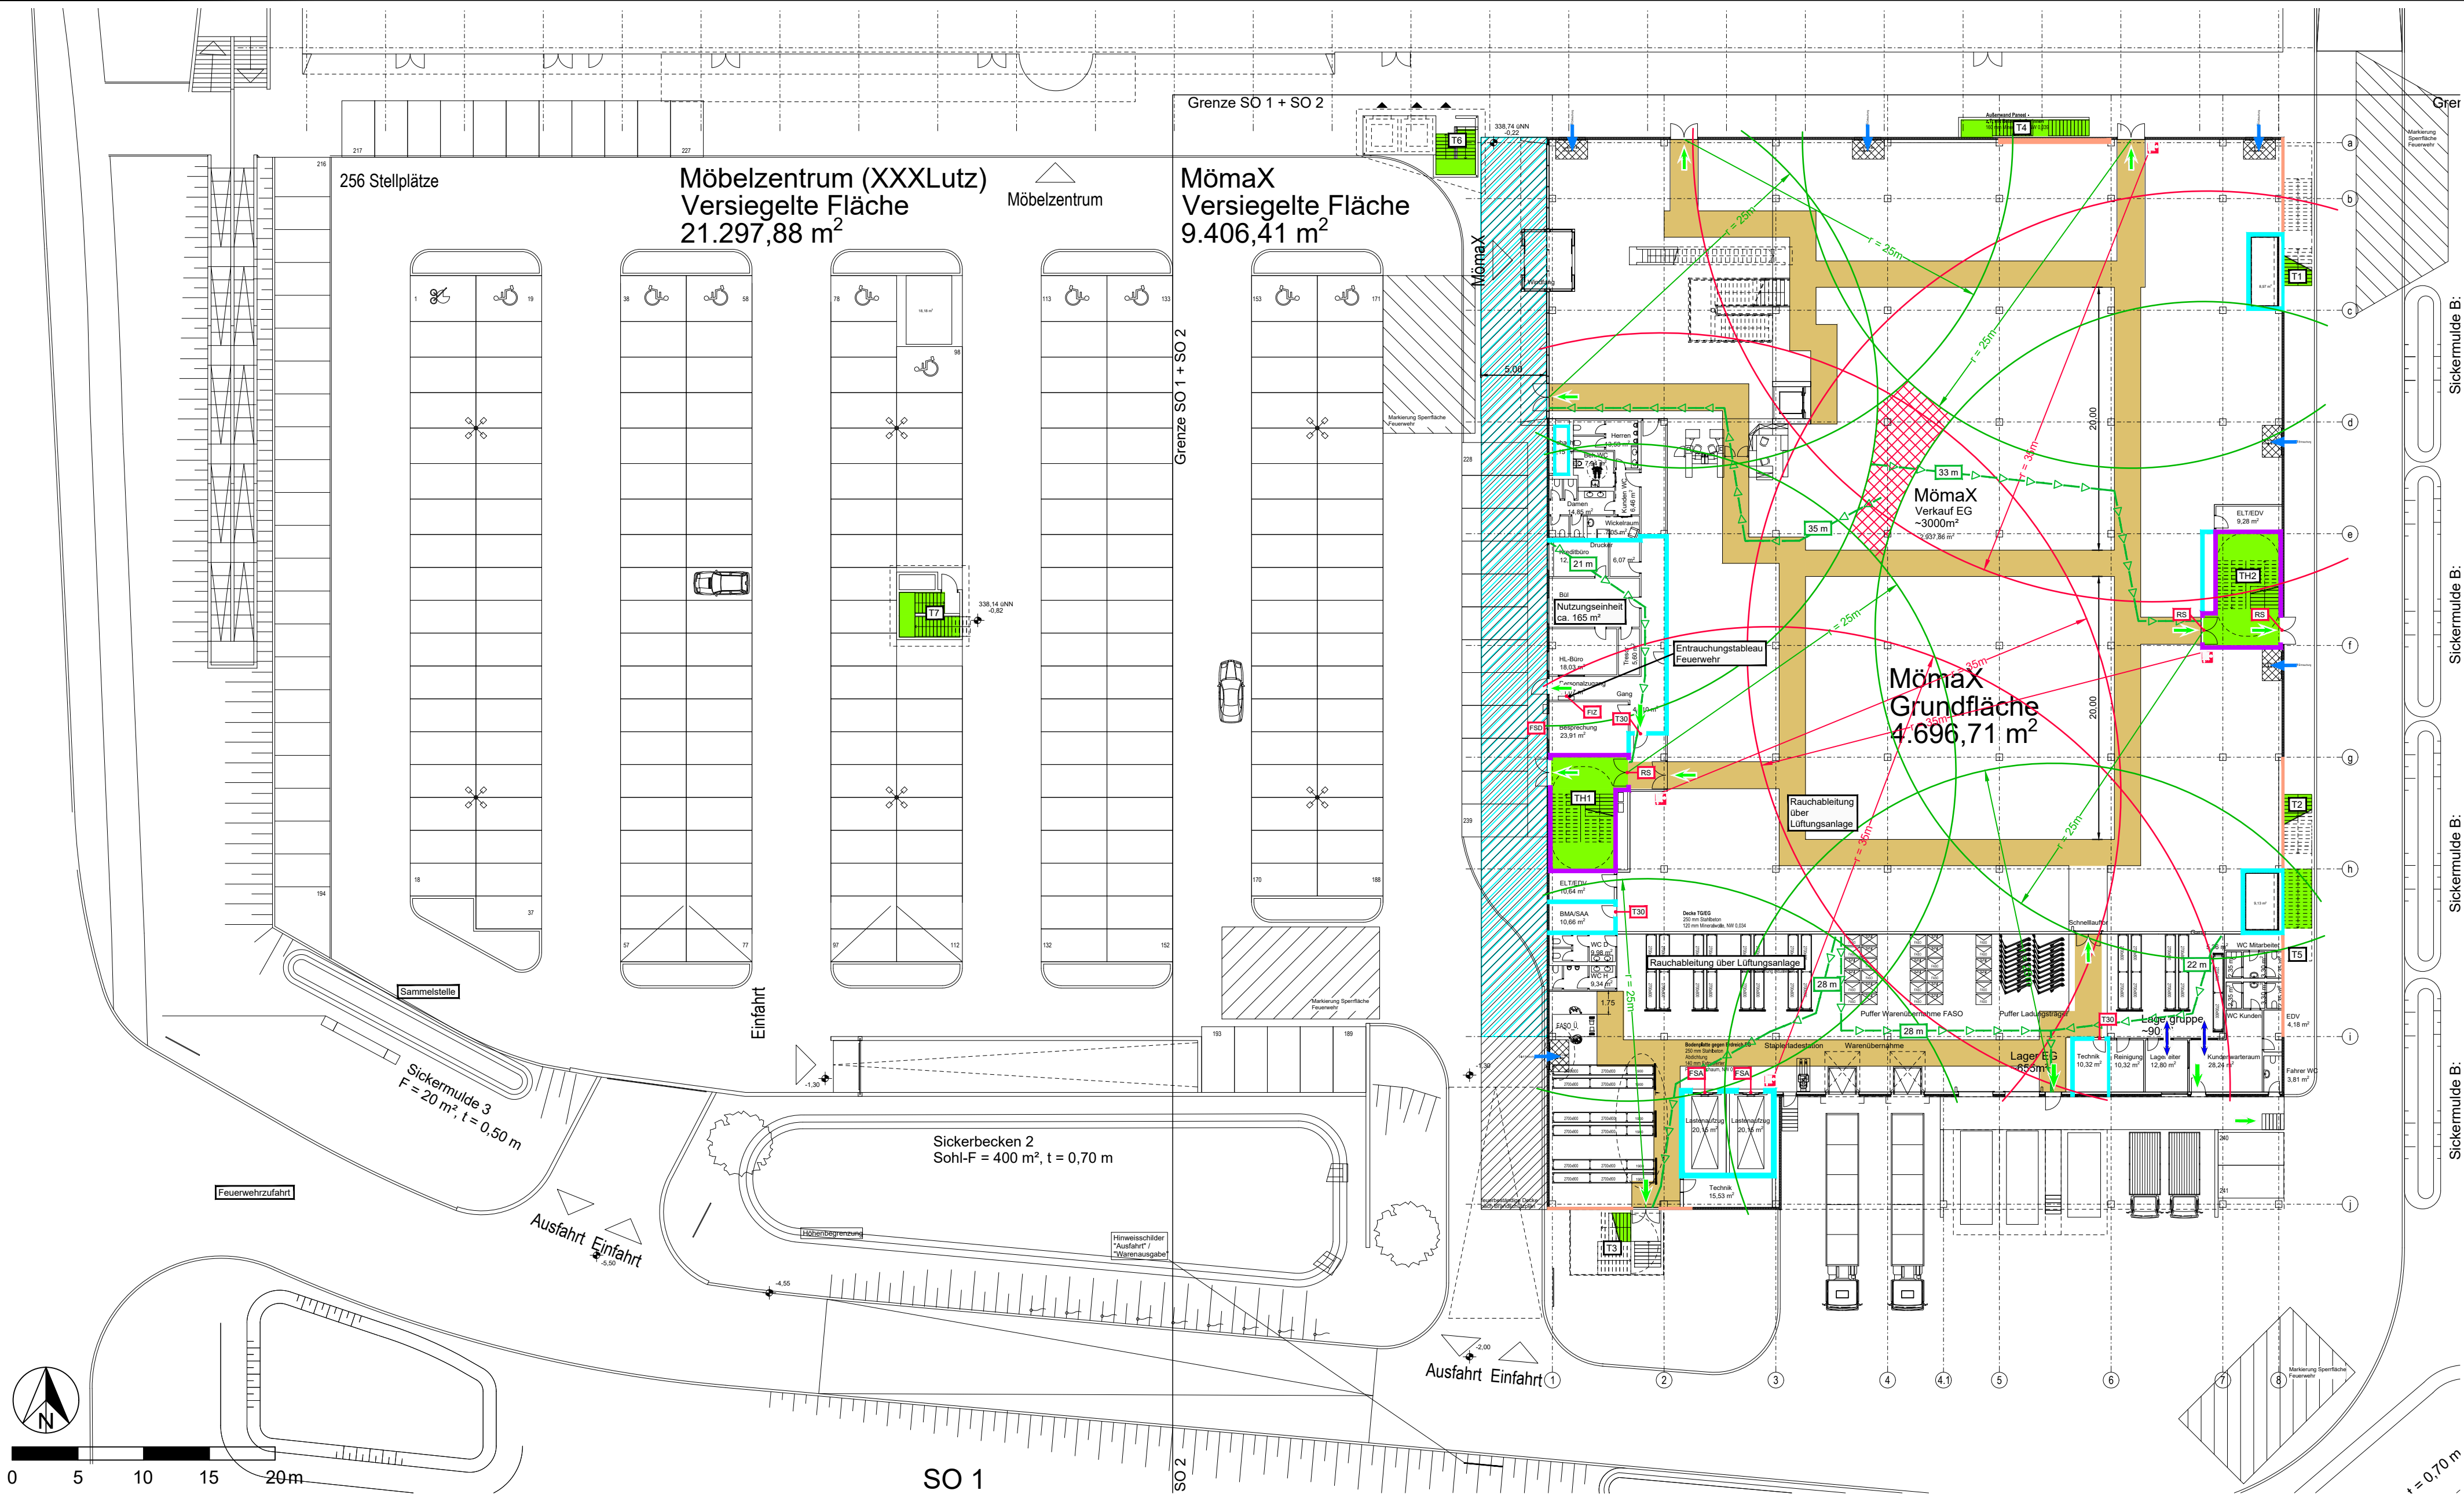


- Legende:**
- Bauart Brandwand
 - feuerbeständige Wand
 - nichtbrennbar mit Dämmung aus Mineralwolle mit Schmelztemperatur > 1.000 °C
 - notwendige Treppe/Treppenraum
 - Hauptgang 2m breit
 - feuerbeständige Decke/Dachdecke
 - feuerhemmender, dicht- und selbstschließendes Abschluss
 - rauchdichter und selbstschließendes Abschluss
 - FSA feuerwiderstandsfähiger Fahrschachtsabschluss
 - Verlauf Rettungsweg
 - Rettungsweglänge, -radius
 - Wandhydrantenradius 35m (Schlauchlänge 30m)
 - Fehlflächen bei Fluchtwegradien
 - Fluchtrichtung/ Ausgang
 - Wandhydrant
 - FSD Feuerwehrschißseldepot
 - FIZ Feuerwehreinformatiionszentrale
 - Sichtverbindung
 - Zuluftöffnung

Dieser Brandschutzplan gilt nur in Verbindung mit dem Brandschutznachweis, der grundsätzlich maßgebend ist, vgl. dort Abschnitt 1.1.

Brandschutzplan

Projekt:	Mömax Pforzheim Zubau		
Adresse:	Kieselbronner Str.92, 75177 Pforzheim		
Geschoss:	Erdgeschoss		
Projekt-Nr.:	2341-305	Index:	Index Datum:
Datum:	04.06.2025	M= 1/333, A2	Zeichner: AT
Planer-steller:	 Beratende Ingenieure VBI Sachverständige für baulichen Brandschutz		
Basisplan:	Eckenweber		
Quelldatei:	Mömax Pforzheim_202v_Entwurf Erdgeschoss_VORABZUG_2025-05-22.dwg-250603		

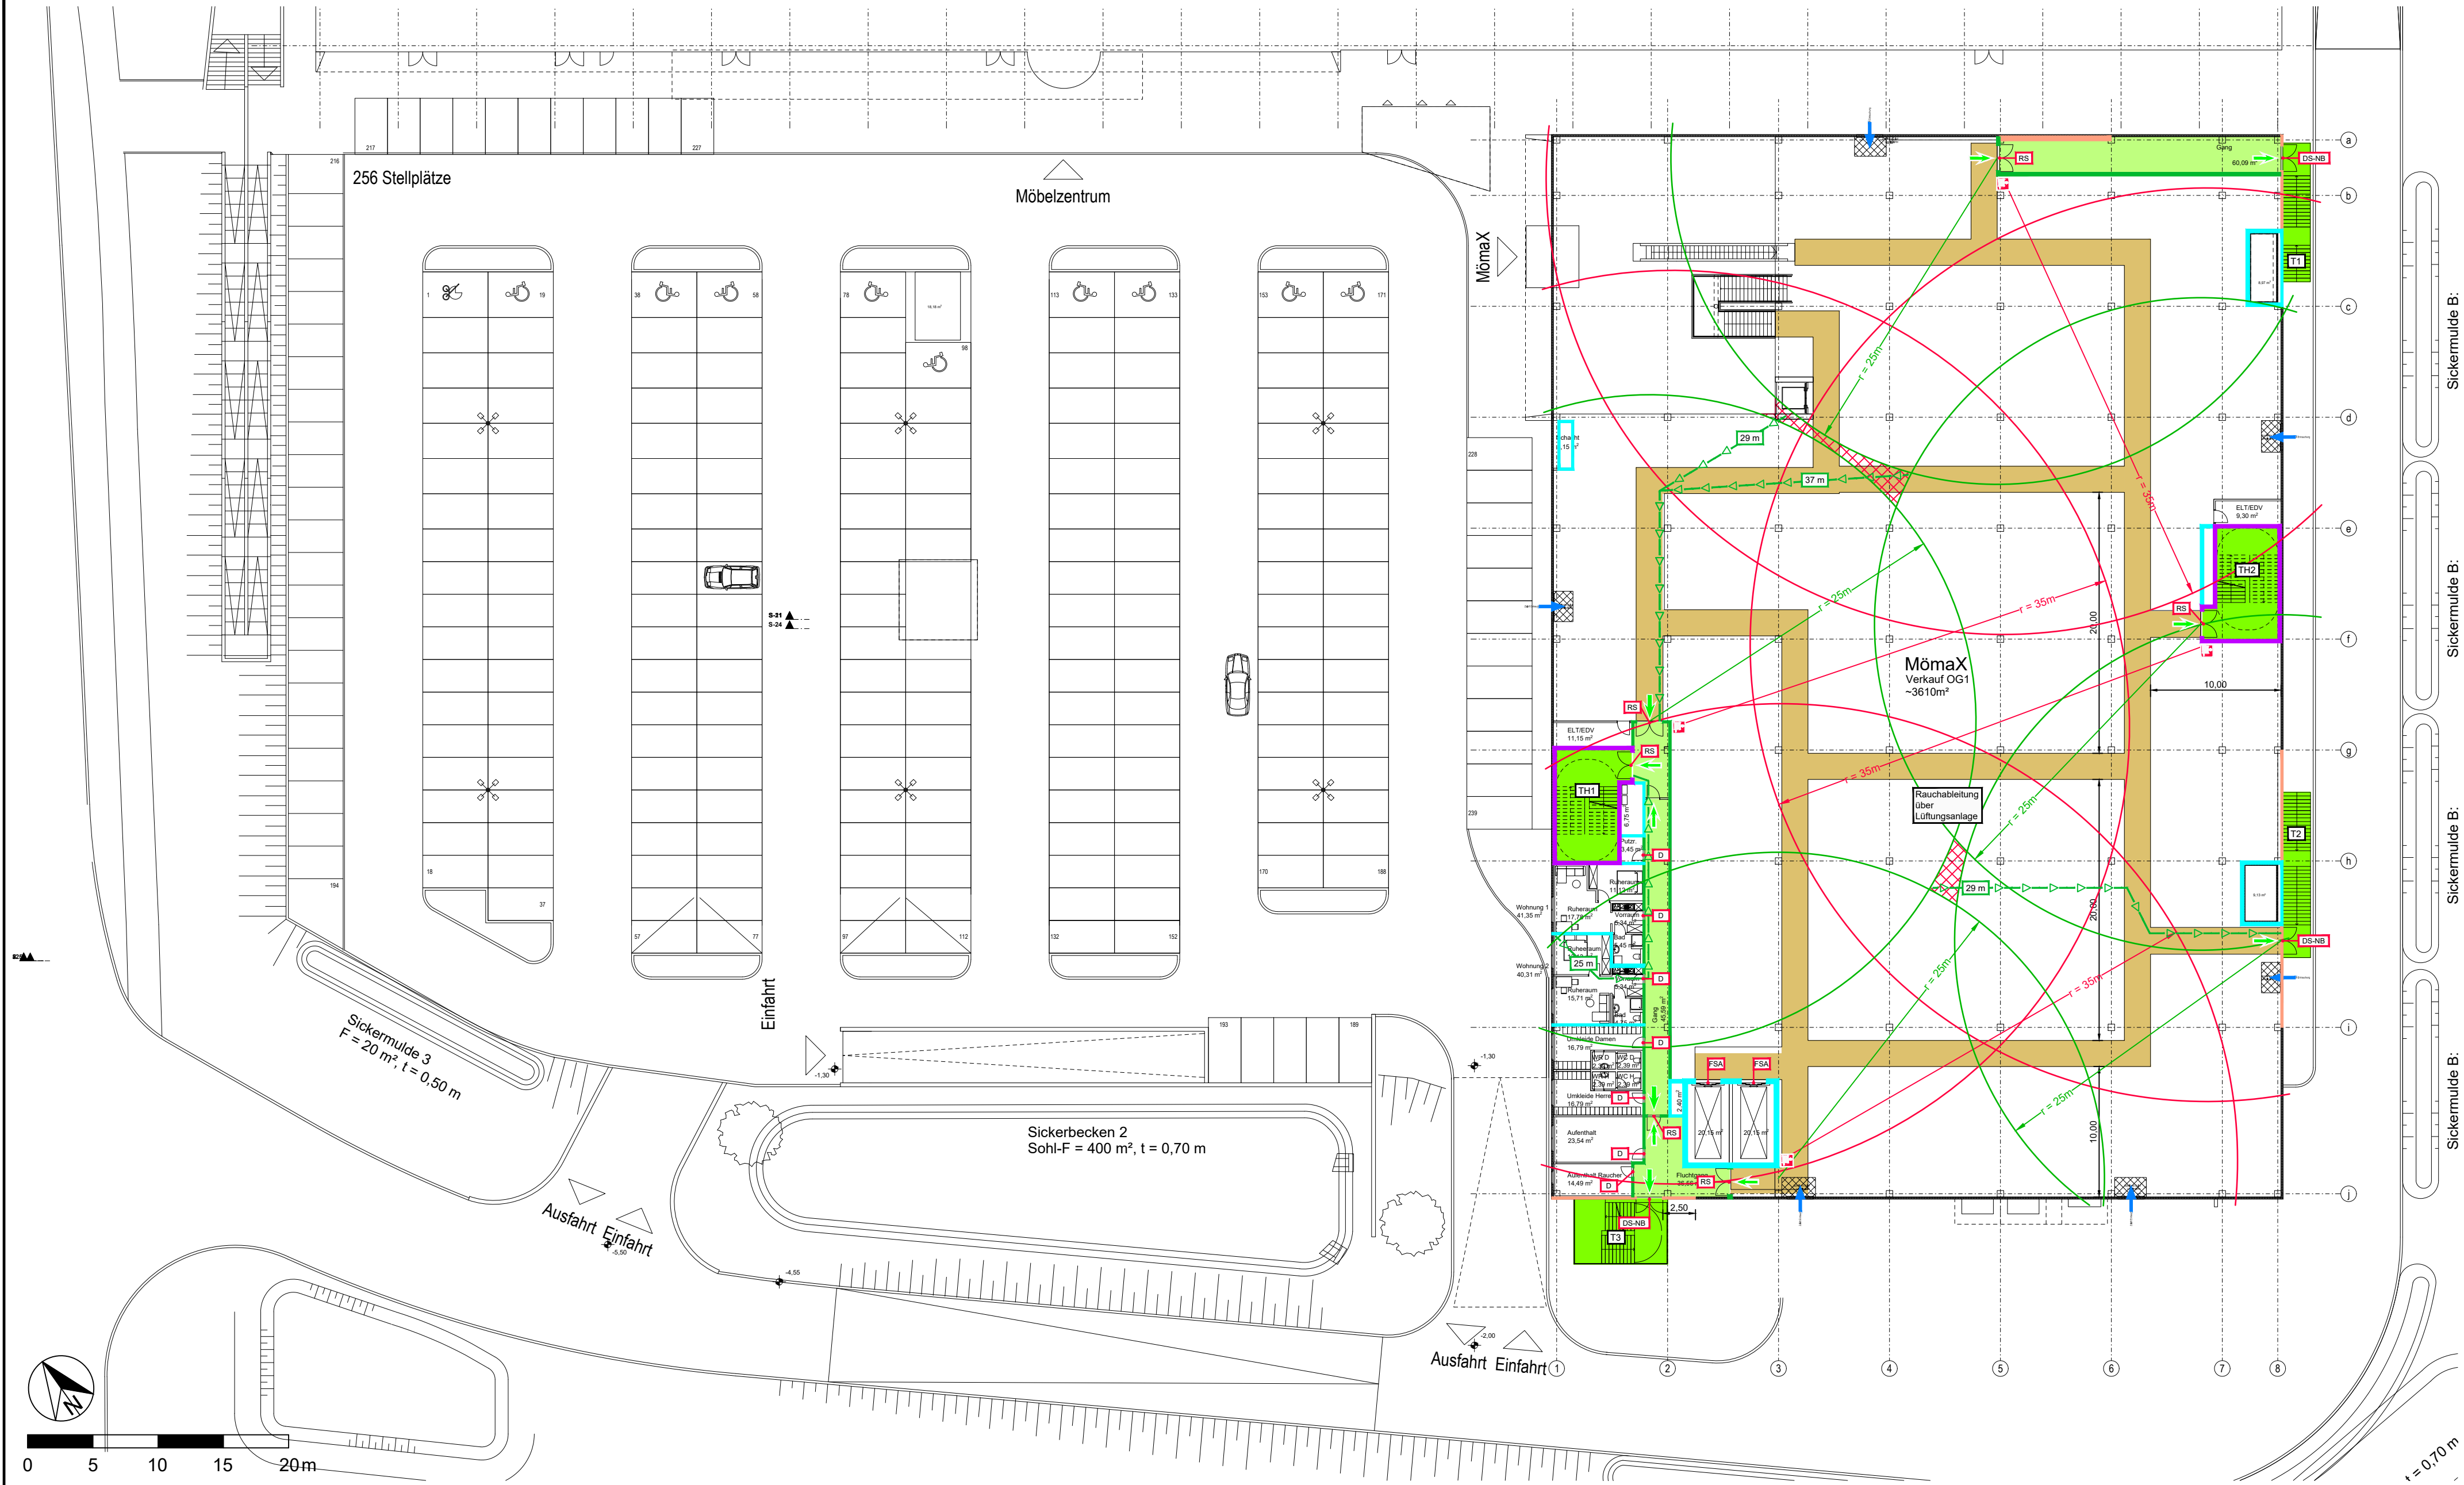


Legende:

- | | | | | | |
|--|---|--|--|--|---------------|
| | Bauart Brandwand | | dichtschießender Abschluss | | Wandhydrant |
| | feuerbeständige Wand | | DS-NB dicht- und selbstschließendes Abschluss aus nichtbrennbaren Baustoffen | | Zuluftöffnung |
| | feuerhemmende Wand | | FSA feuerwiderstandsfähiger Fahrschachtabschluss | | |
| | nichtbrennbar mit Dämmung aus Mineralwolle mit Schmelztemperatur > 1.000 °C | | Verlauf Rettungsweg | | |
| | notwendige Treppe/Treppenraum | | Rettungsweglänge, -radius | | |
| | notwendiger Flur | | Wandhydrantenradius 35m (Schlauchlänge 30m) | | |
| | Hauptgang 2m breit | | Fehlflächen bei Fluchtwegradien | | |
| | rauchdichter und selbstschließendes Abschluss | | Fluchtrichtung/ Ausgang | | |

Dieser Brandschutzplan gilt nur in Verbindung mit dem Brandschutznachweis, der grundsätzlich maßgebend ist, vgl. dort Abschnitt 1.1.

Brandschutzplan

Projekt:	Mömax Pforzheim Zubau		
Adresse:	Kieselbronner Str.92, 75177 Pforzheim		
Geschoss:	1.Obergeschoss		
Projekt-Nr.:	2341-305	Index:	Index Datum:
Datum:	04.06.2025	M= 1/333, A2	Zeichner: AT
Planer-steller:	KERSKEN KIRCHNER Beratende Ingenieure VBI Sachverständige für baulichen Brandschutz		
Basisplan:	Eckenweber		
Quelldatei:	Mömax Pforzheim_2030_Entwurf Obergeschoss1_VORABZUG_2025-04-09.dwg-250514		

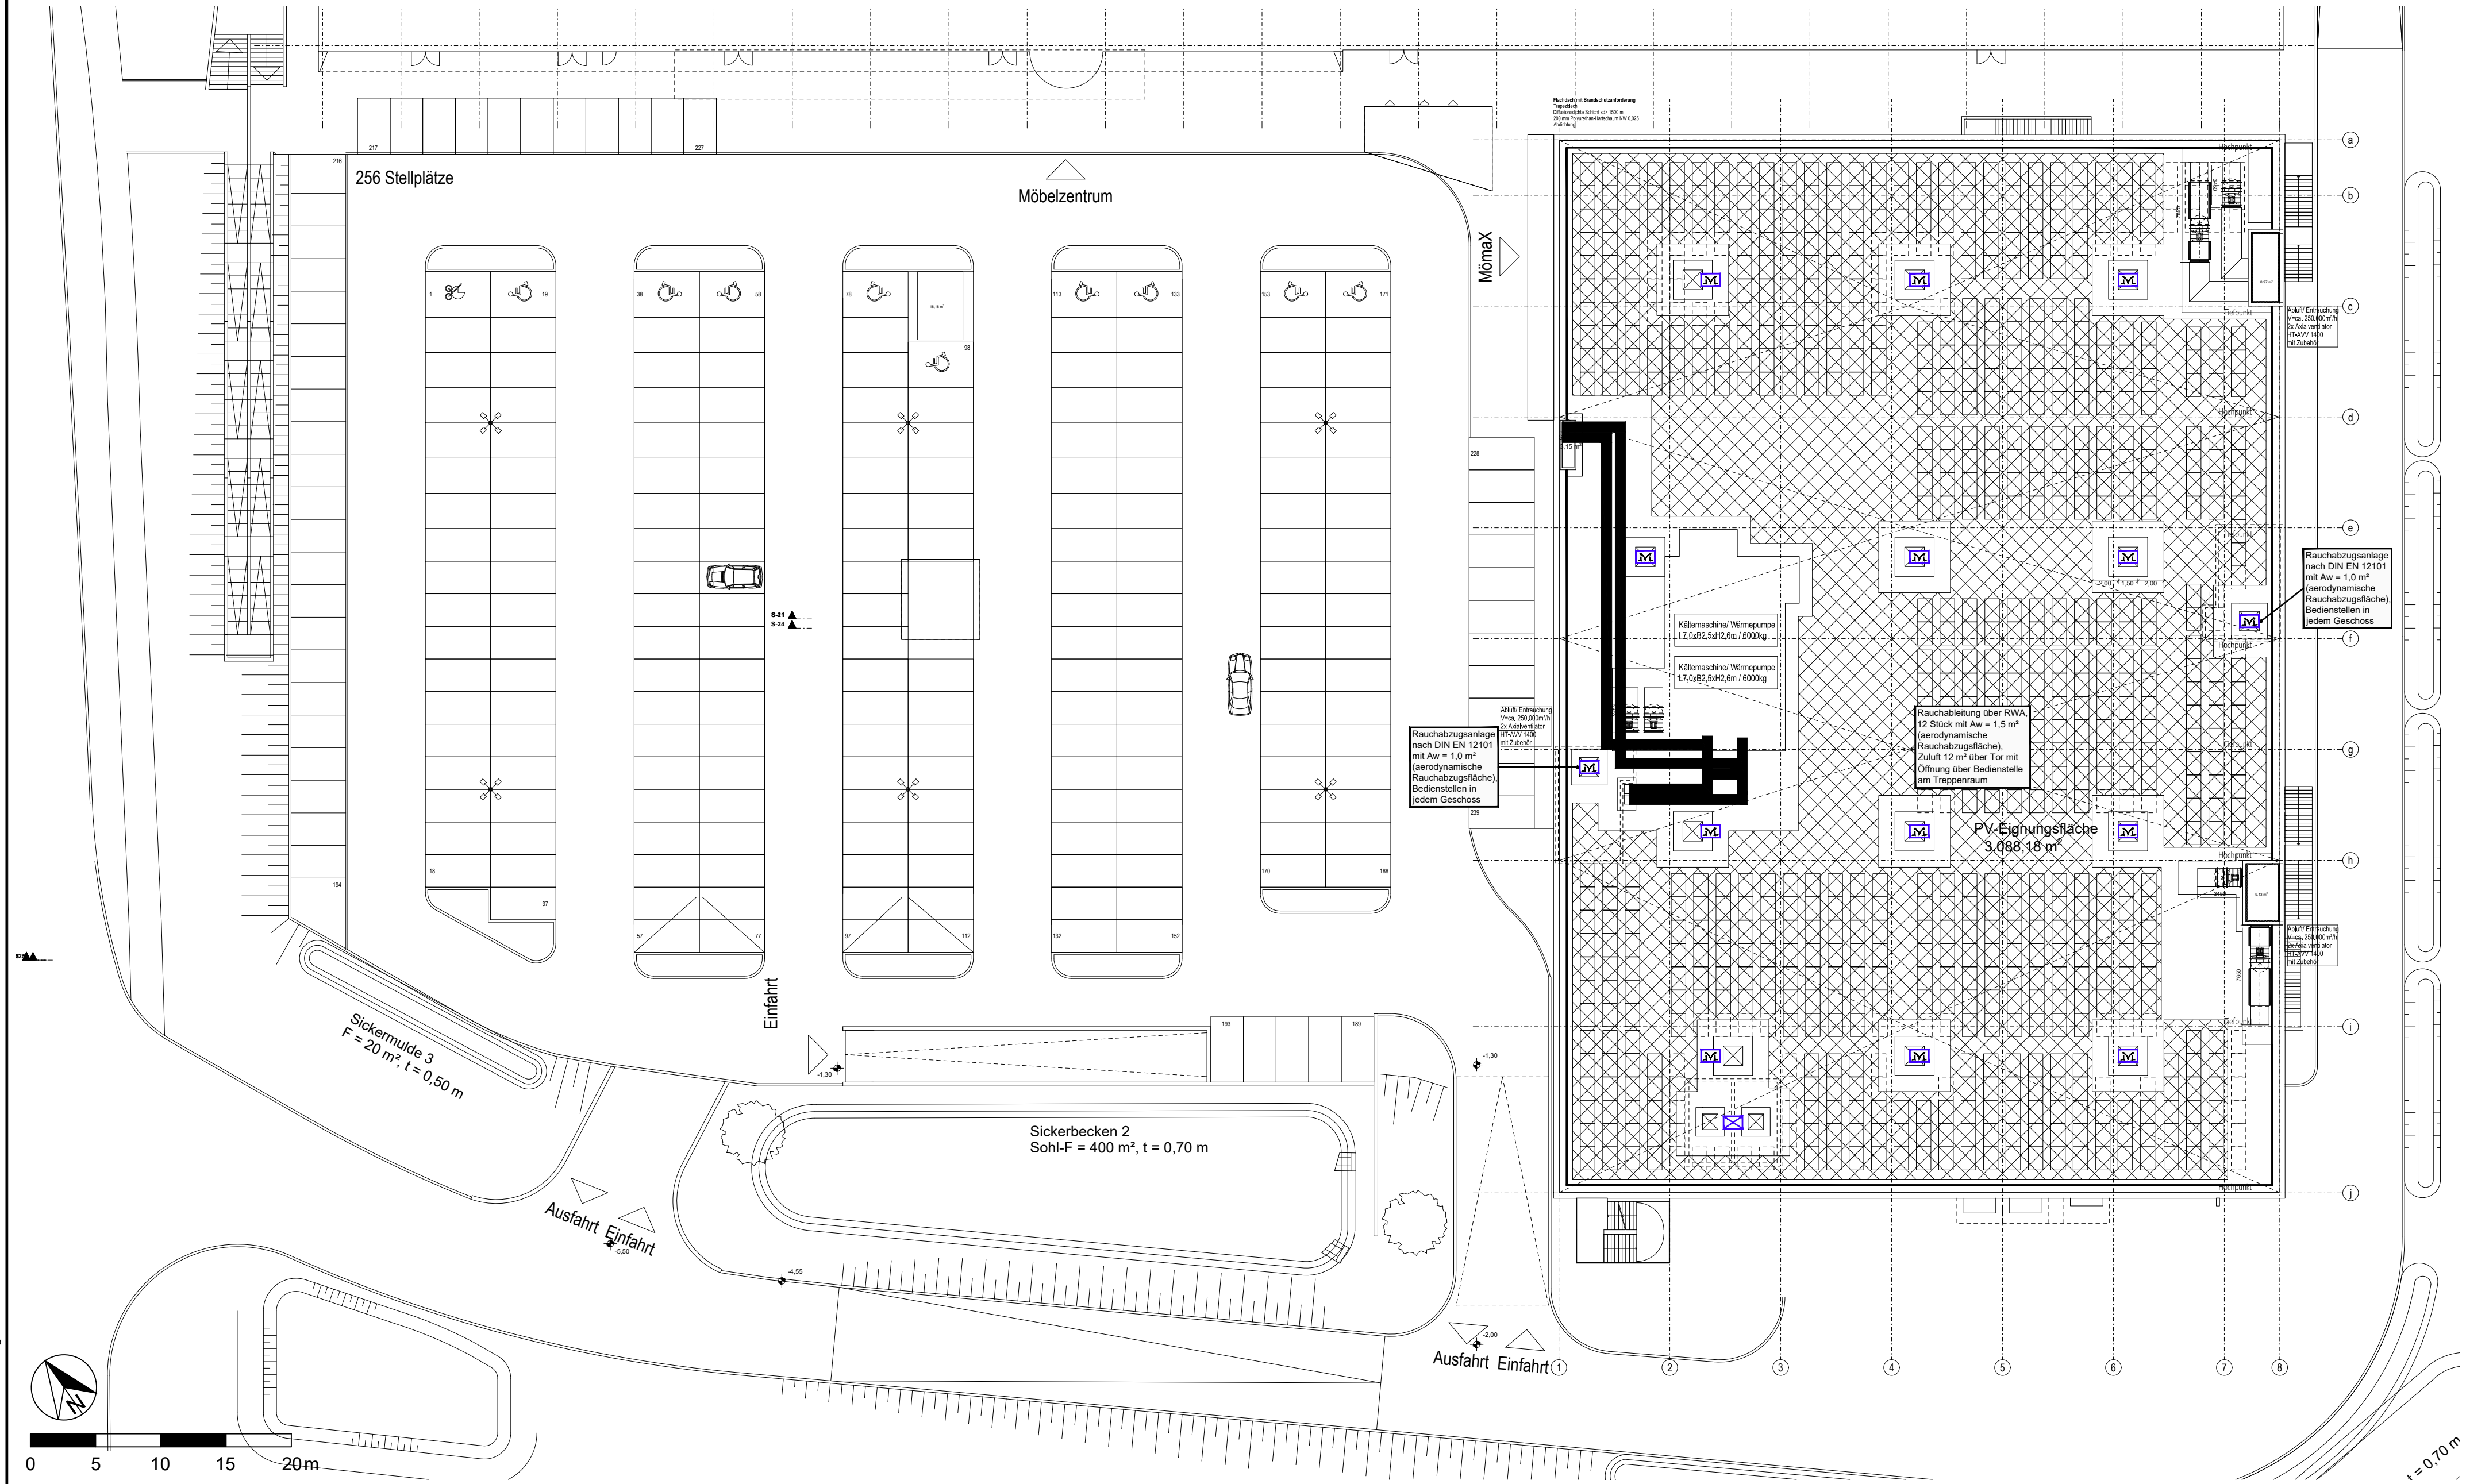

Legende:

 natürlich wirkende Rauchabzugsanlage (NRA)

 Öffnung zur Rauchableitung

Dieser Brandschutzplan gilt nur in Verbindung mit dem Brandschutznachweis, der grundsätzlich maßgebend ist, vgl. dort Abschnitt 1.1.

Brandschutzplan

Projekt:	Mömax Pforzheim Zubau		
Adresse:	Kieselbronner Str.92, 75177 Pforzheim		
Geschoss:	Dachaufsicht		
Projekt-Nr.:	2341-305	Index:	Index Datum:
Datum:	04.06.2025	M= 1/333, A2	Zeichner: AT
Planer-steller:	 KERSKEN KIRCHNER Beratende Ingenieure VBI Sachverständige für baulichen Brandschutz		
Basisplan:	Eckenweber		
Quelldatei:	Mömax Pforzheim_205s_Entwurf Dachaufsicht_VORABZUG_2025-04-28.dwg-250514		