



Strang RW 2                      Strang RW 2.2

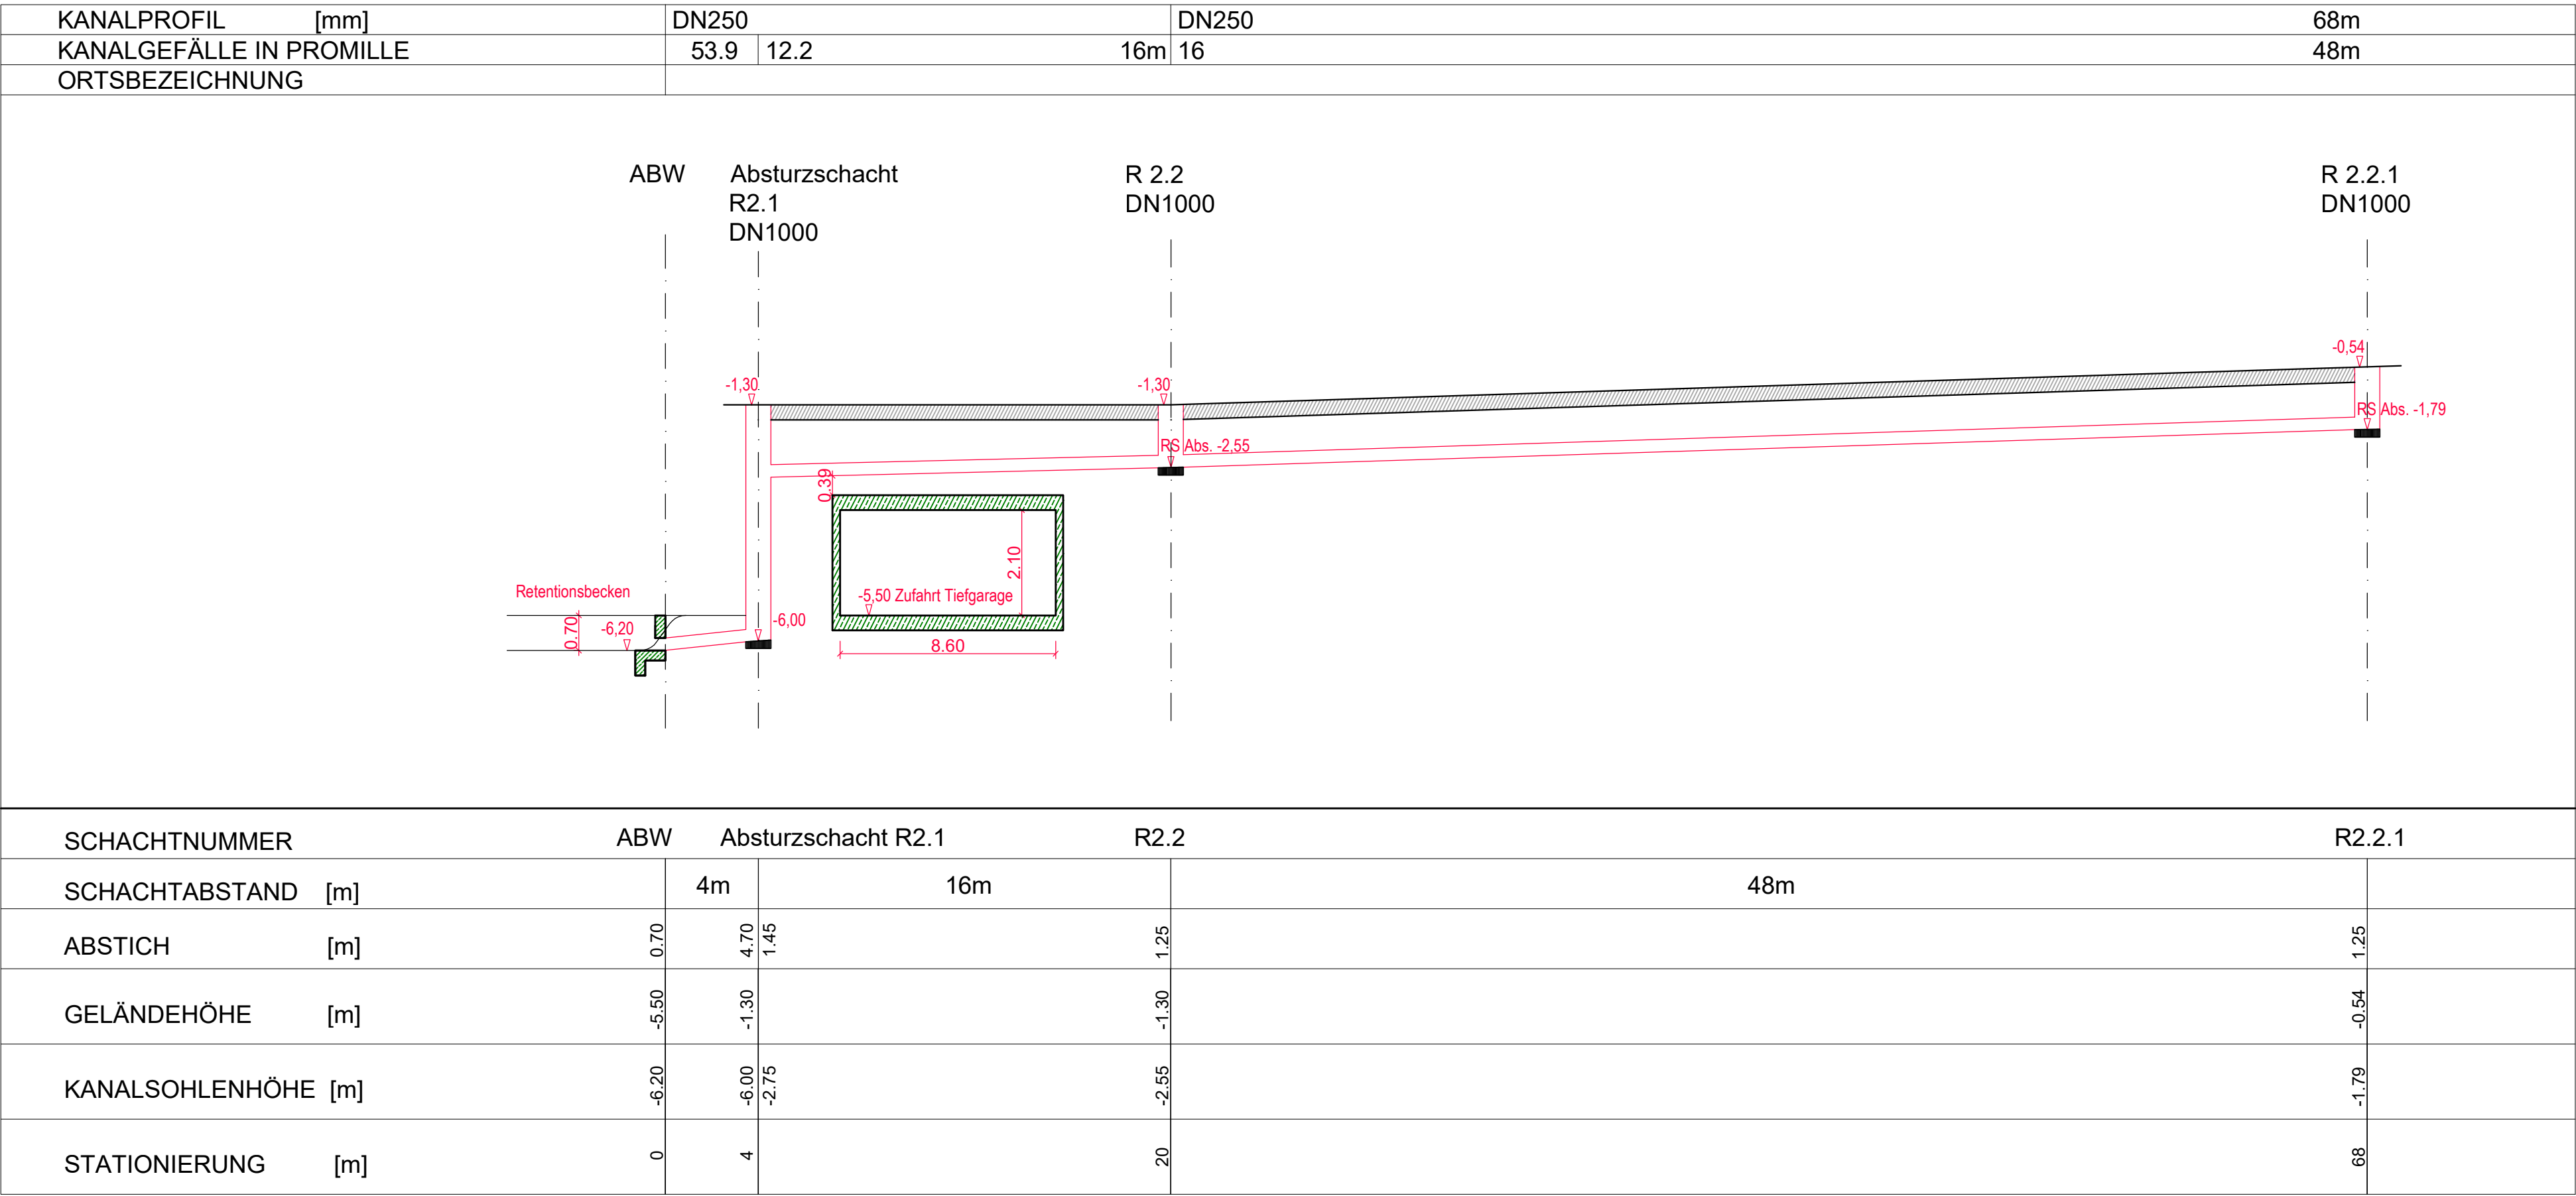

±0,00 = 339,00 m ü. NN

Strang RW 2.1

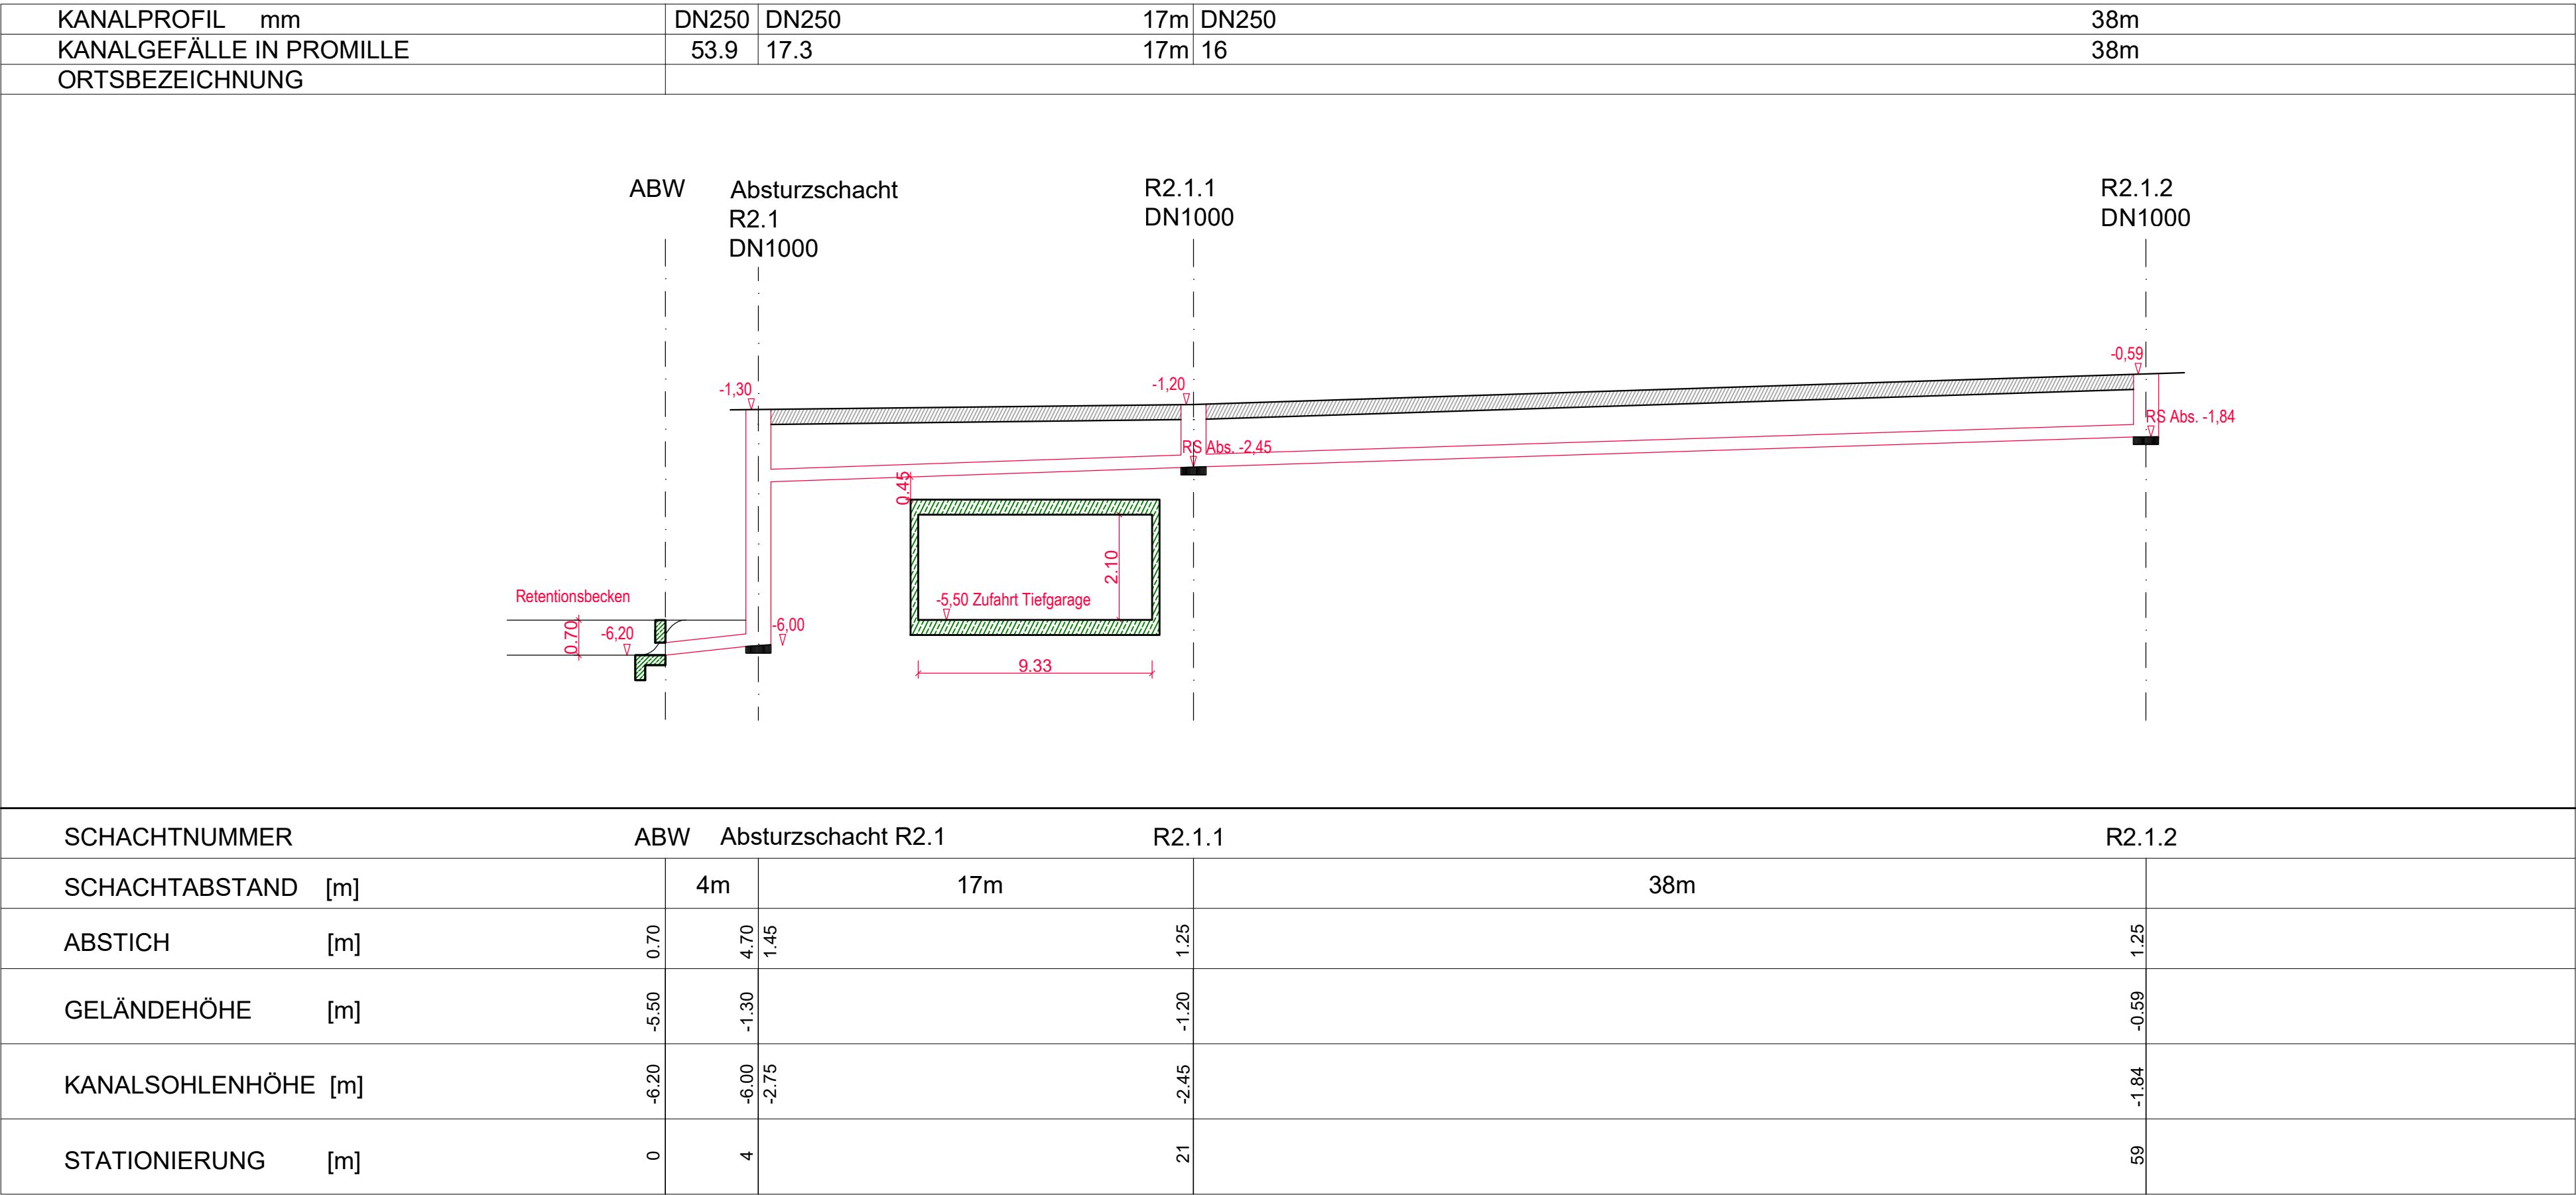

2670  
NH - Immobilien GmbH, Würzburg



MÖMAX EINRICHTUNGSHAUS  
PFORZHEIM  
KIESELBRONNER STRASSE

OBERFLÄCHENWASSERBESEITIGUNG  
KONZEPT

Längenschnitt  
RW 3.1. / RW 3.2.

|   |                    |                                                                                       |                                      |
|---|--------------------|---------------------------------------------------------------------------------------|--------------------------------------|
|  <b>BÜRO DR. LENGYEL ZT GMBH</b><br><small>A-1030 WIEN, Remnweg 46-50/1/2, Tel.: +43(0)17882400-0, Fax: -85, www.BDL.at<br/>ZIVILTECHNIKERGESELLSCHAFT FÜR<br/>KULTURTECHNIK UND WASSERWIRTSCHAFT<br/>MASCHINENBAU (VERFAHRENSTECHNIK)</small><br><small>Gesellschafter: Baurat h.c. DI Wolfgang GEYER, Baurat h.c. DI Roland HOHENAUER, DI Alexander LENGYEL</small> |                    |  |                                      |
| GZ.: 2670   | Zeich.-Nr.: 38.xxx | Rev.: -                                                                               | ORDNUNGS-NR.:<br><b>02</b><br>PARIE: |
| Erstellt: BL/W.C. Stand: 23.01.2025   | EINREICHPLAN       |                                                                                       |                                      |
| Gepr.: RL Stand: 25.04.2025   | VORABZUG           |                                                                                       |                                      |
| Arbeitsfile: 2670_LS   |                    |                                                                                       |                                      |
| Größe: A1   | M.: 1 : 200/100    |                                                                                       |                                      |