


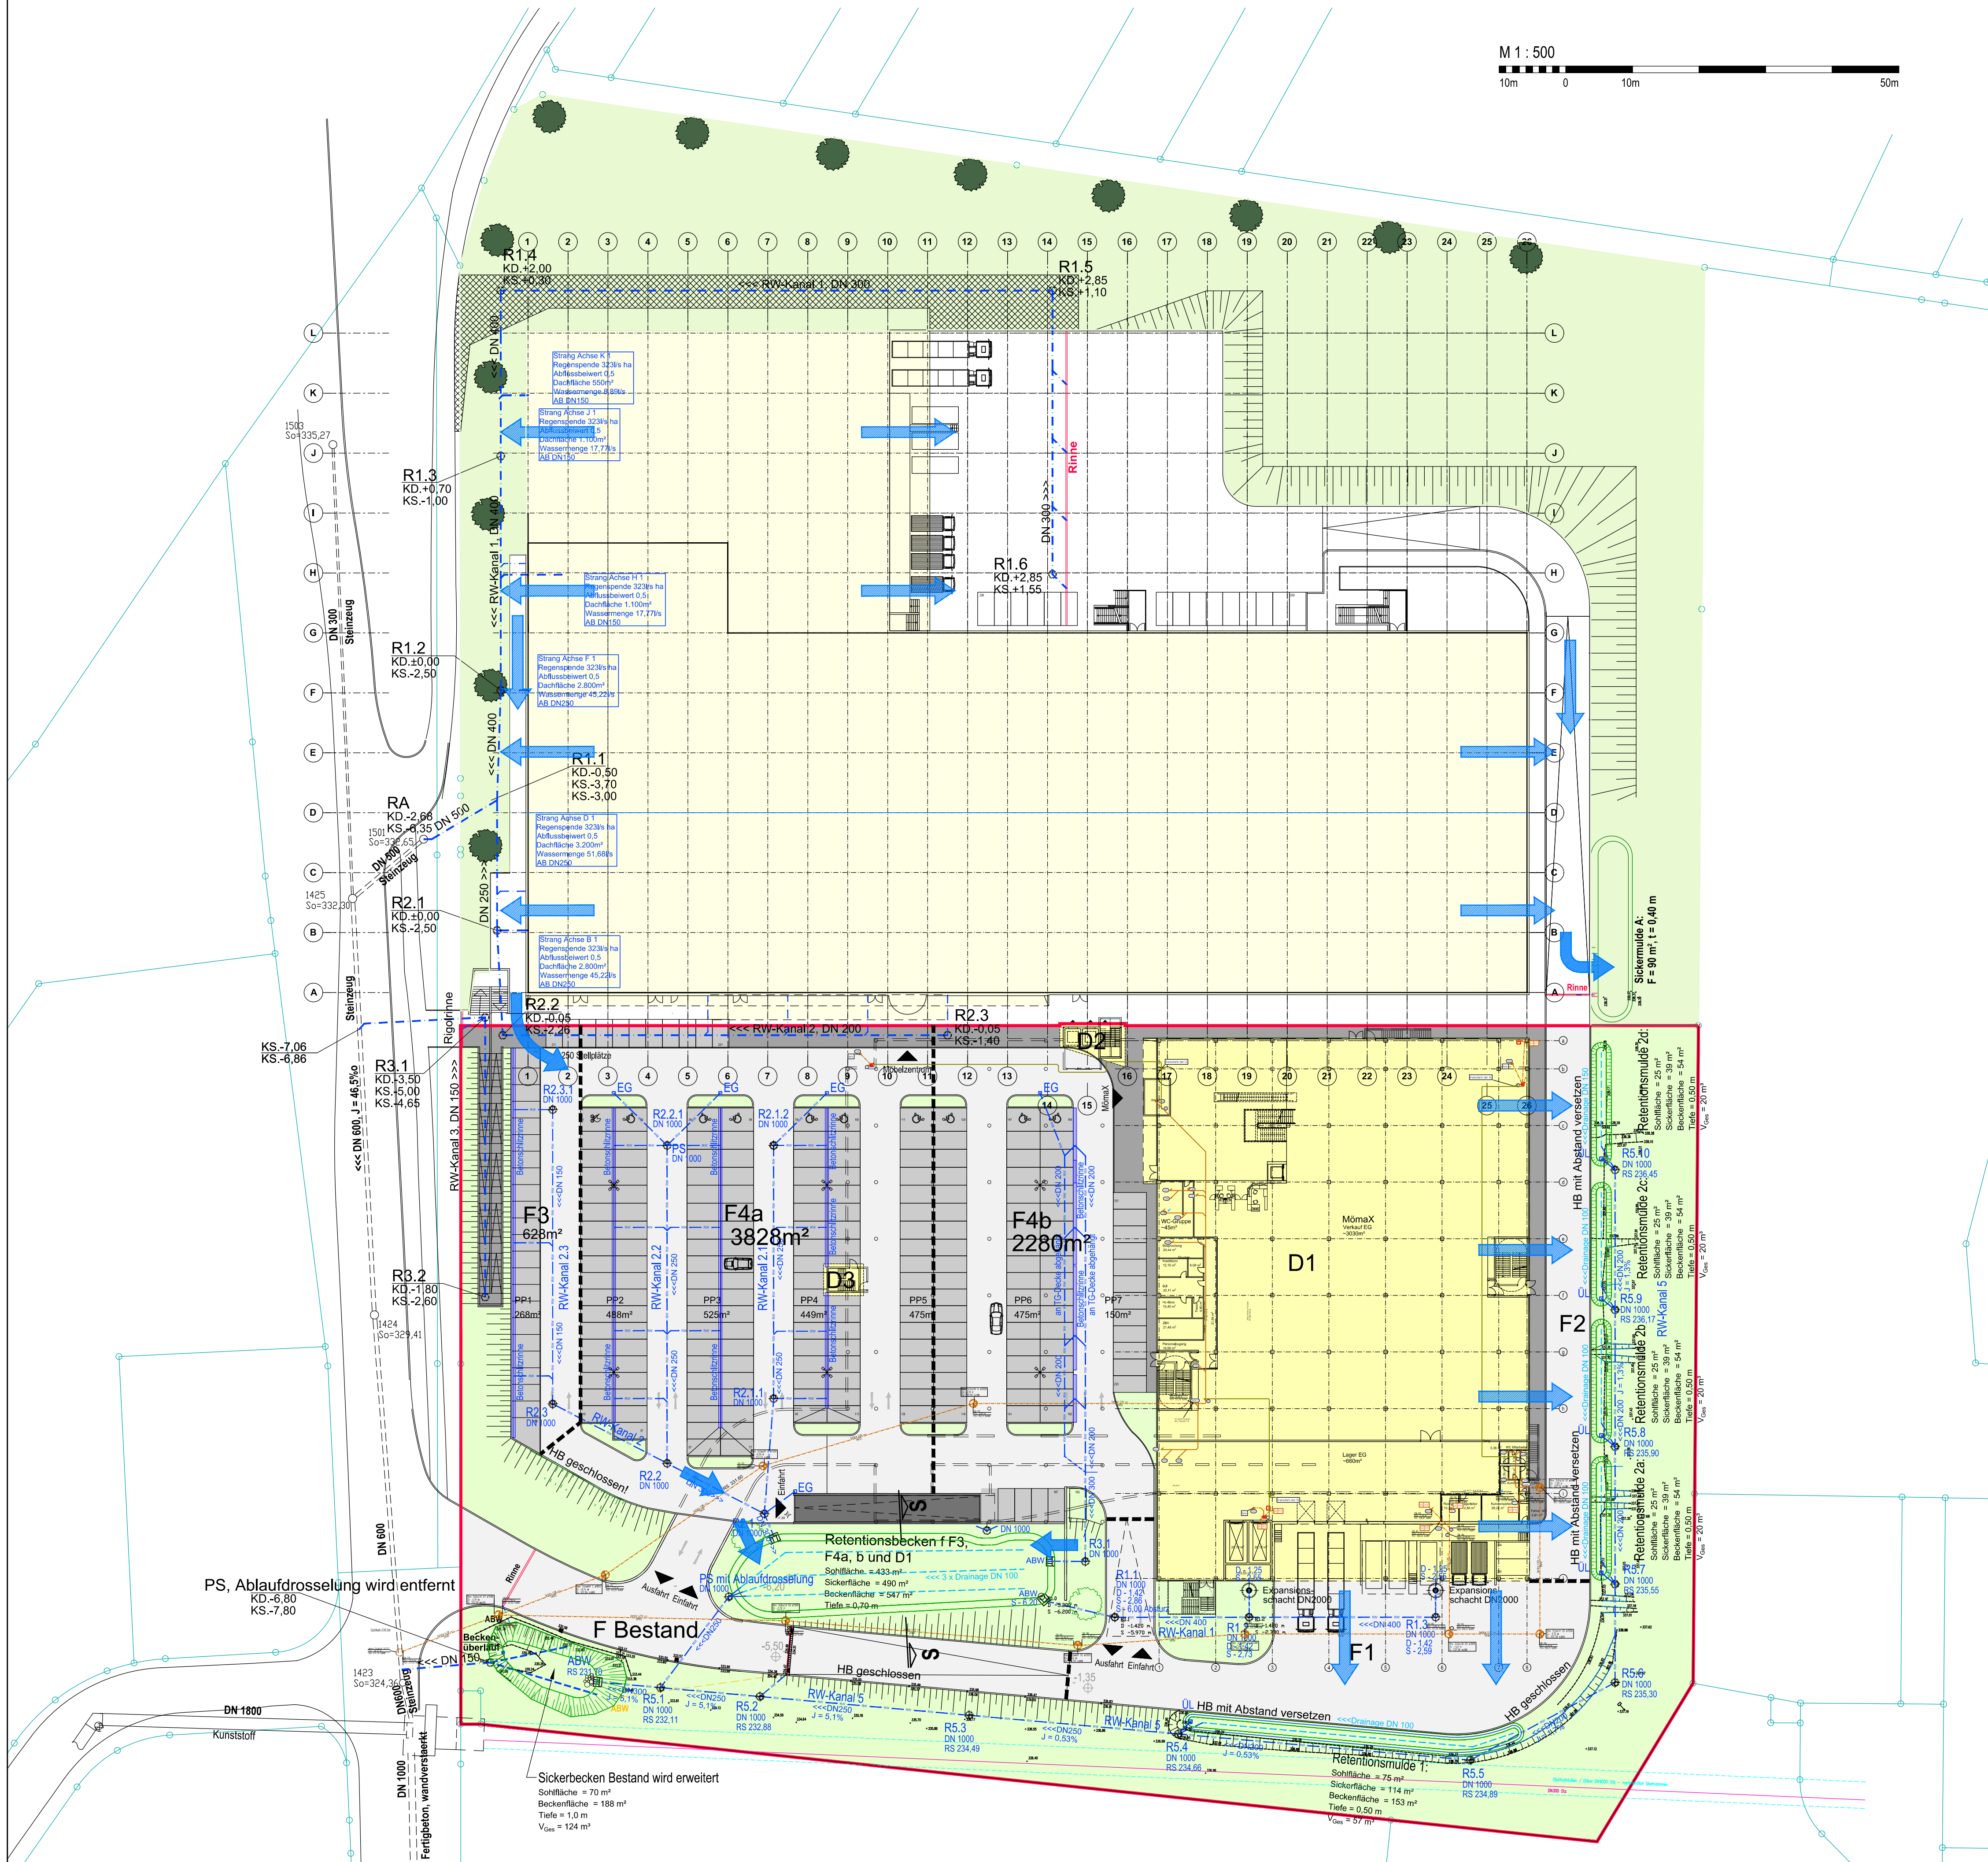

LEGENDE

Dachfläche Bestand

Dachfläche Neu
F = 4.690 m²

Fahrtfläche
F = 6.191 m²

Parkplatz
F = 2.994 m²

Rampe
F = 130 m²

Gehfläche
F = 804 m²

Grünfläche
F = 6.206 m²

Projektsfläche
F = 21.015 m²

Grundstücksgrenze

Projektgrenze

Grenzen der Einzugsflächen

RW-Kanal mit Auslaufbauwerk

Überlauf

Fließweg für Überflutungsnachweis

Einzugsfläche :
F1 = 1.359 m²
F2 = 751 m²
F3 = 648 m²
F4a = 3.828 m²
F4b = 2.280 m²
F ges. = 8.866 m²

Einzugsfläche Dach Neu:
D1 = 4.612 m²
D2 = 49 m²
D3 = 29 m²
D ges. = 4.690 m²

±0,00 = 339,00 m ü. NN

PLANGRUNDLAGE :

ECKENWEBER
Albert - Schweitzer - Str. 51
97204 Hölchberg
Tel. +49/931 78 46 90-0
Fax. +49/931 78 46 90-2

Bauherr:
Löwengrund Immobilien GmbH
Mergentheimerstraße 59
D-97084 Würzburg
Tel. +43/ 501 11500519
Fax. +43/ 501 11500591

Datum:
13.02.2023

Gez.:
DE

Plangröße:
0,840 x 0,594

Projekt Nr.:
202

MömaX Pforzheim
Kieselbronner Str.92, 75177 Pforzheim

LAGEPLAN

Masstab: 1:500

ENTWURF

200f

2670
NH - Immobilien GmbH, Würzburg

MÖMAX EINRICHTUNGSHAUS
PFORZHEIM
KIESELBRONNER STRASSE
OBERFLÄCHENWASSERBESEITIGUNG
KONZEPT
VORABZUG

LAGEPLAN

BBDL
Technik | Wasser | Umwelt

BÜRO DR. LENGYEL ZT GMBH
A-1030 WIEN, Rennweg 46-50/12, Tel. +43/1788240-0, Fax: -55, www.BDL.at
ZIVILTECHNIKERGESELLSCHAFT FÜR
KULTURTECHNIK UND WASSERWIRTSCHAFT
MASCHINENBAU (VERFAHRESTECHNIK)

Gesellschafter: Baurat h.c. DI Wolfgang GEYER, Baurat h.c. DI Roland HOHENAUER, DI Alexander LENGYEL

GZ.: 2670	Zeich.-Nr.: 62.xxx Rev.: -	ORDNUNGS-NR.: 01
Erstellt: W.C. Stand: 02.08.2023	EINREICHPLAN	PARIE:
Gepr.: RL Stand: 12.08.2025	VORABZUG	
Arbeitsfile: 2670_LAGEPLAN		
Größe: A1 M.: 1 : 500		